


2階平面図 1/100

土間
長尺シート
への字金物

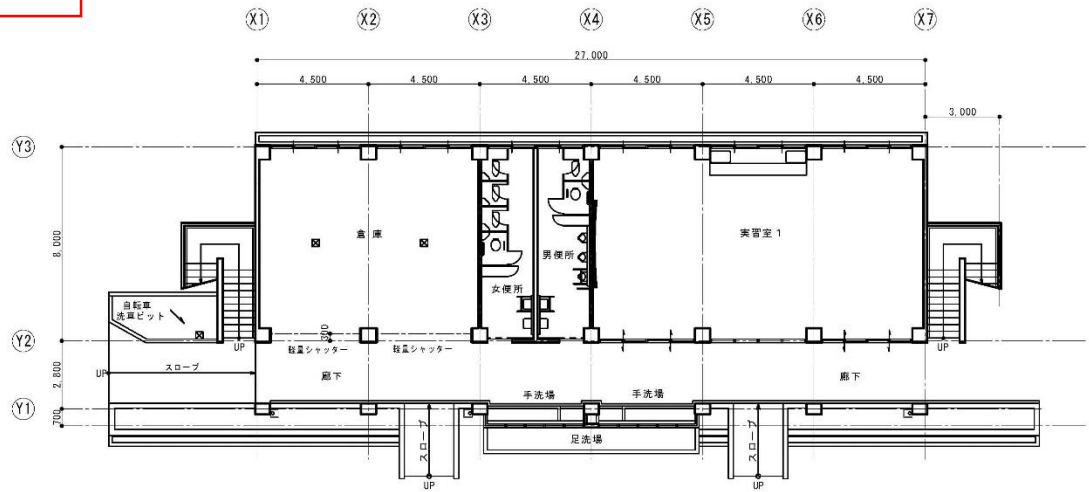

1階平面図 1/100

特記事項	1602 * 612									製作年月日	工事名称	少年自然の家 (実習棟)	図名	1、2階 平面図	縮尺	1/100	全張	6
										22年10月 日	図名省略							