


【別紙4】二見図書館レイアウト案

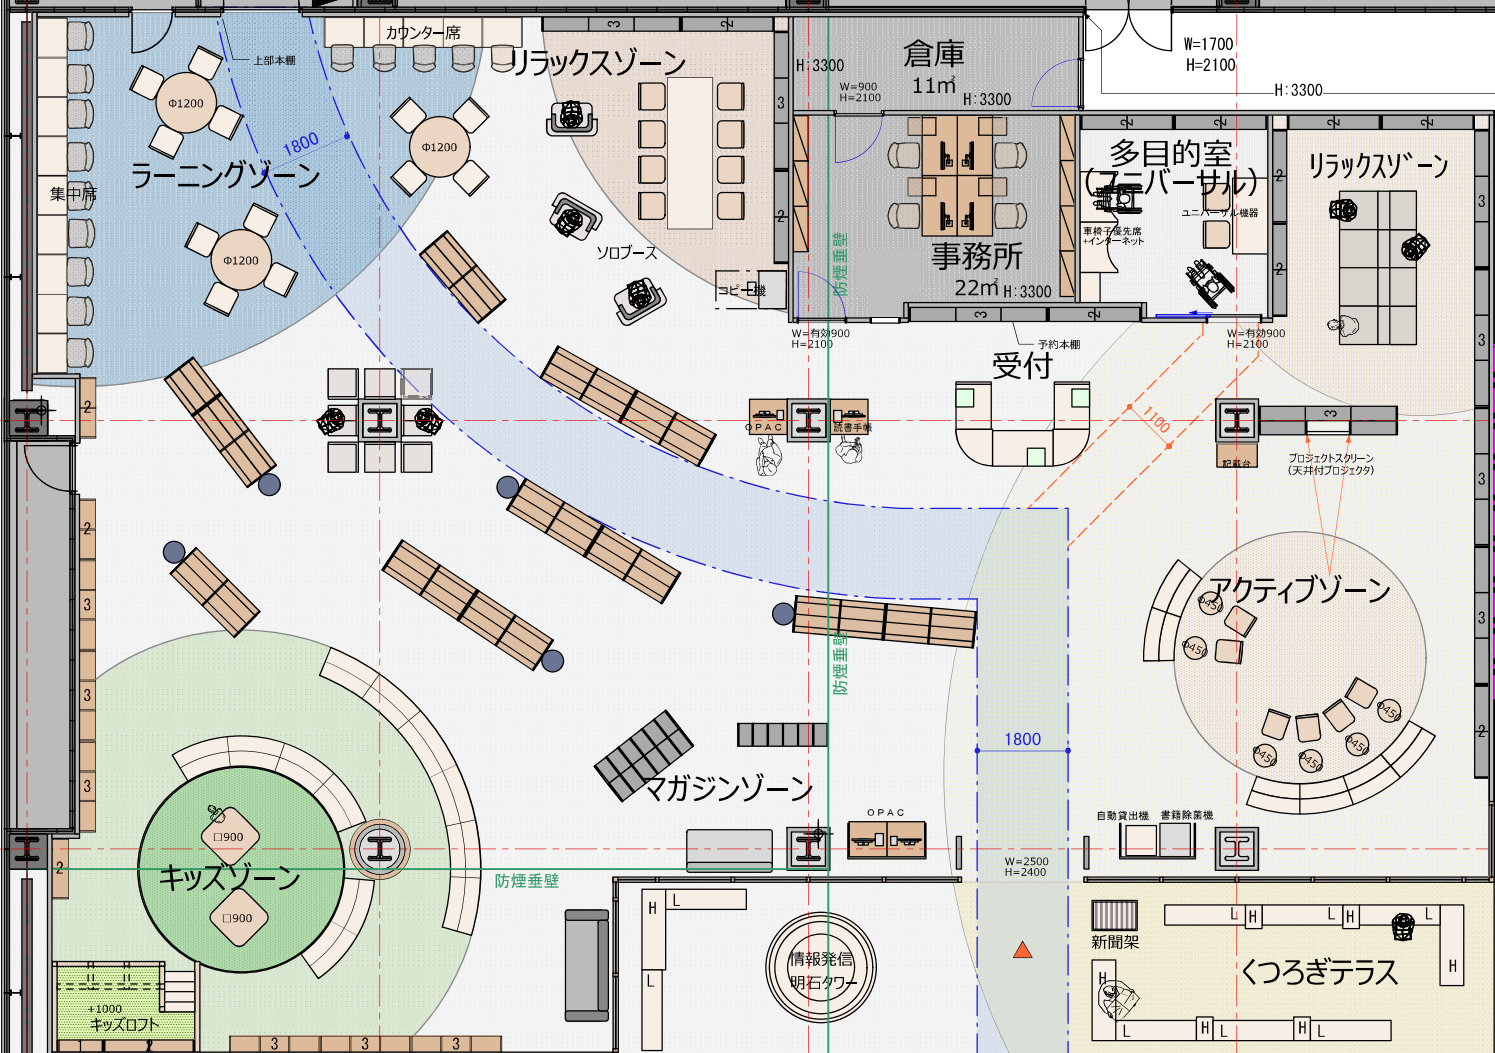

H=3300

11m

UP階段

集中席

ラーニングゾーン

リラククスゾーン

倉庫

11m

事務所

22m H: 3300

多目的室
(7人バーサラ)

リラククスゾーン

受付

アクティブゾーン

キッズゾーン

マガジンゾーン

新聞架

くつろぎテラス

情報発信
明石タワー

自動貸出機 書籍除菌機

プロジェクトスクリーン
(天井付プロジェクタ)

電子ブック機器
車椅子優先席
インターネット

PAC 読書手帳

和紙机

W=有効900
H=2100

予約本棚

W=有効900
H=2100

W=1700
H=2100

H: 3300

1800

W=2500
H=2400

上部本棚

カウンター席

ソブース

防煙垂壁

防煙垂壁

防煙垂壁

2
3
3
3
3

2
3
3
3
2

2

2

3 3 3

H L
L

L H L H L
H L H L