


敷地・周辺情報(縮尺1/750 A4出力)

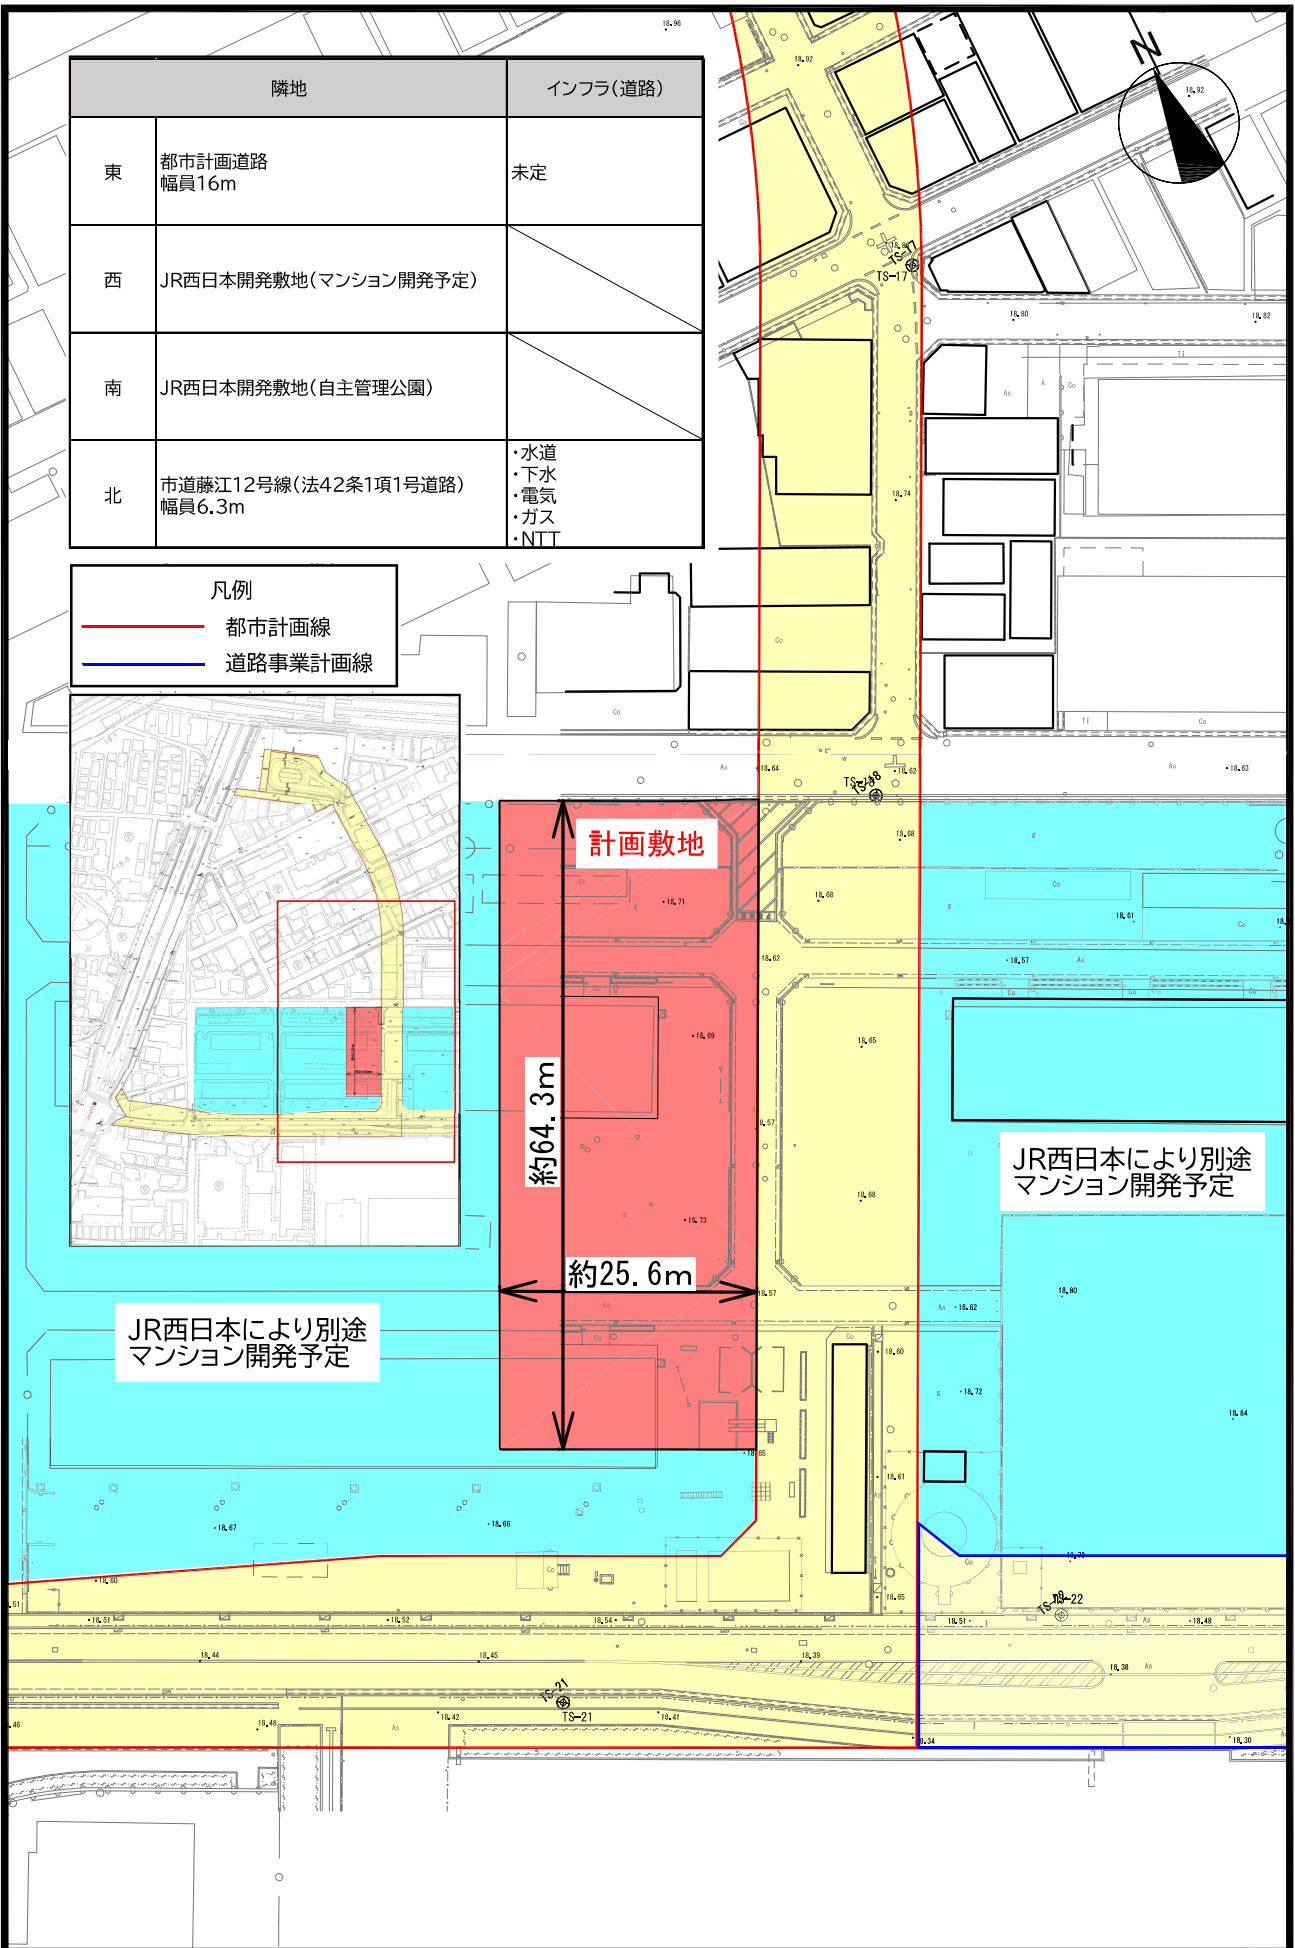

※敷地形状、敷地面積、道路形状及び隣地開発は、現時点(2023年6月30日)での予定であり、変更となる可能性があります。