
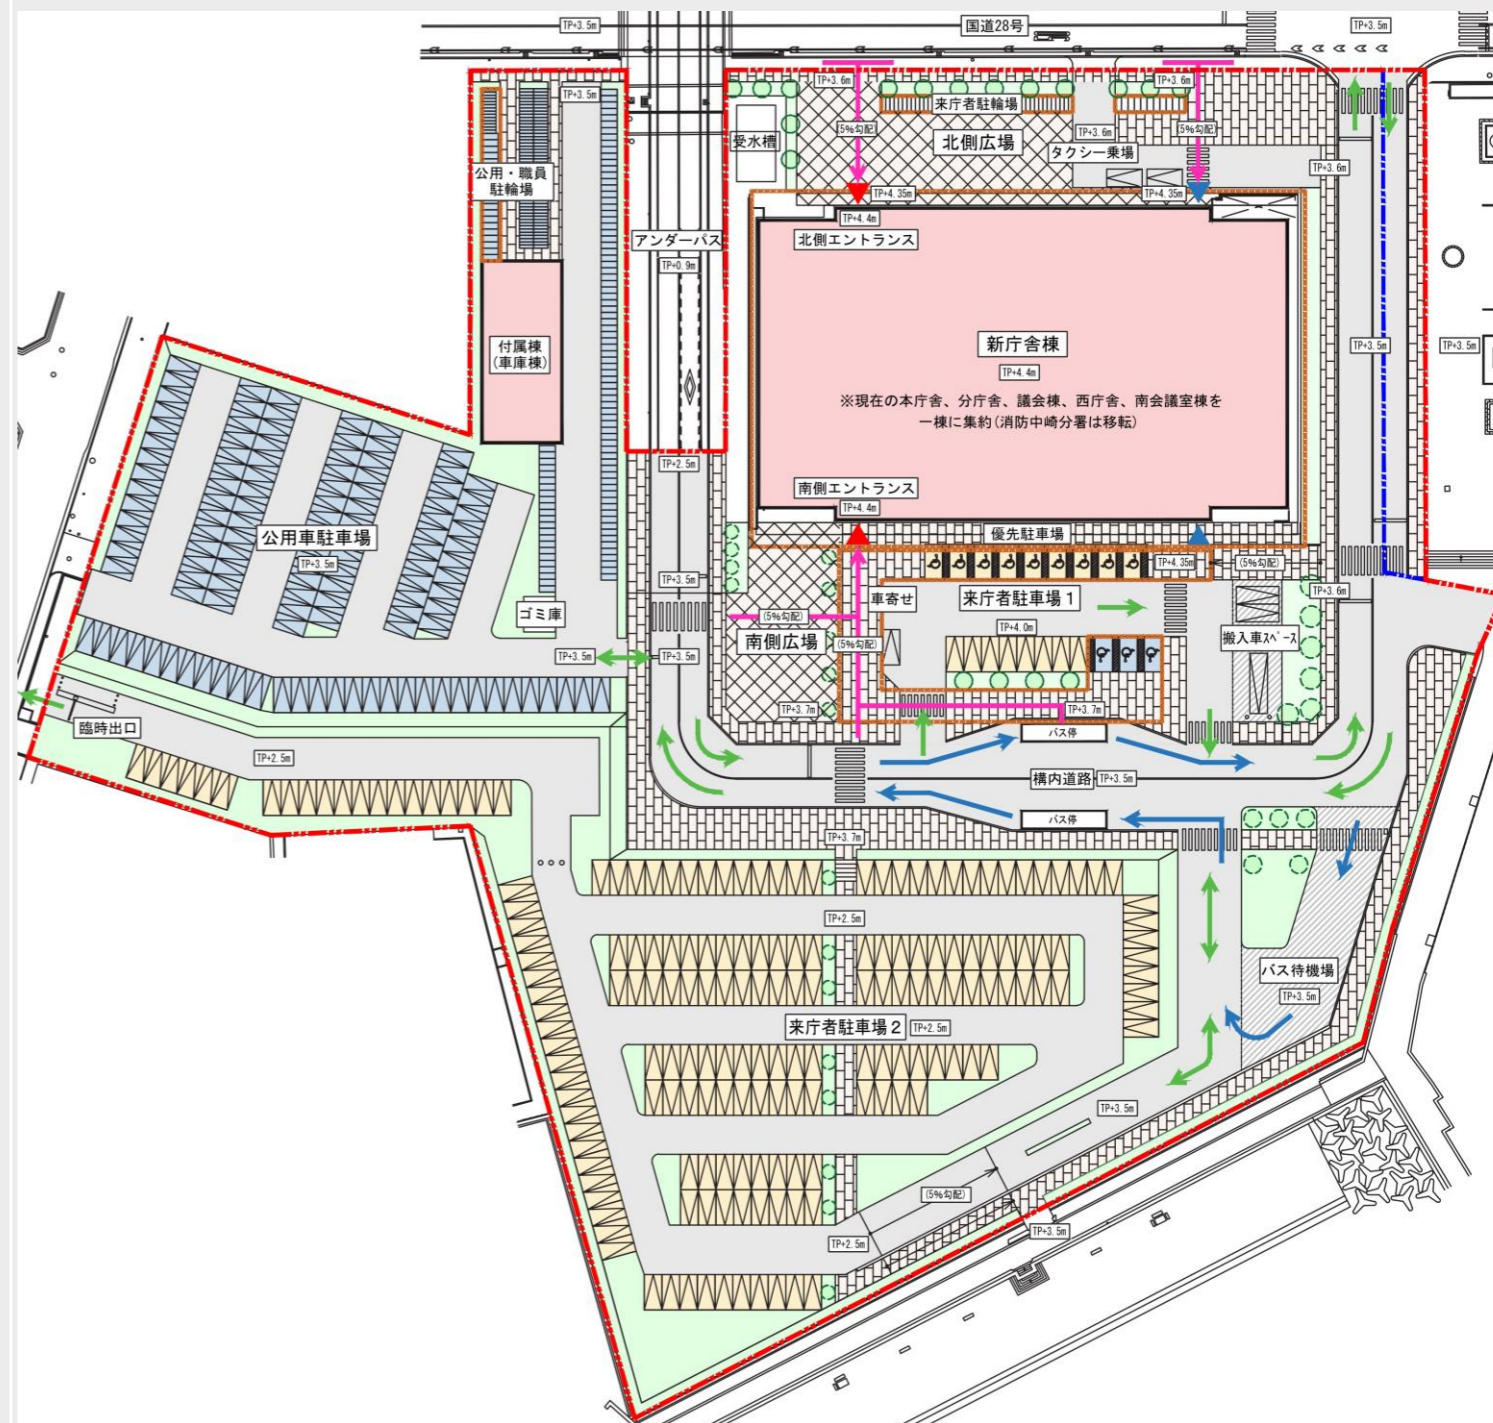



変更前【基本設計(素案)修正版】

変更後【基本設計(案)】


配置図

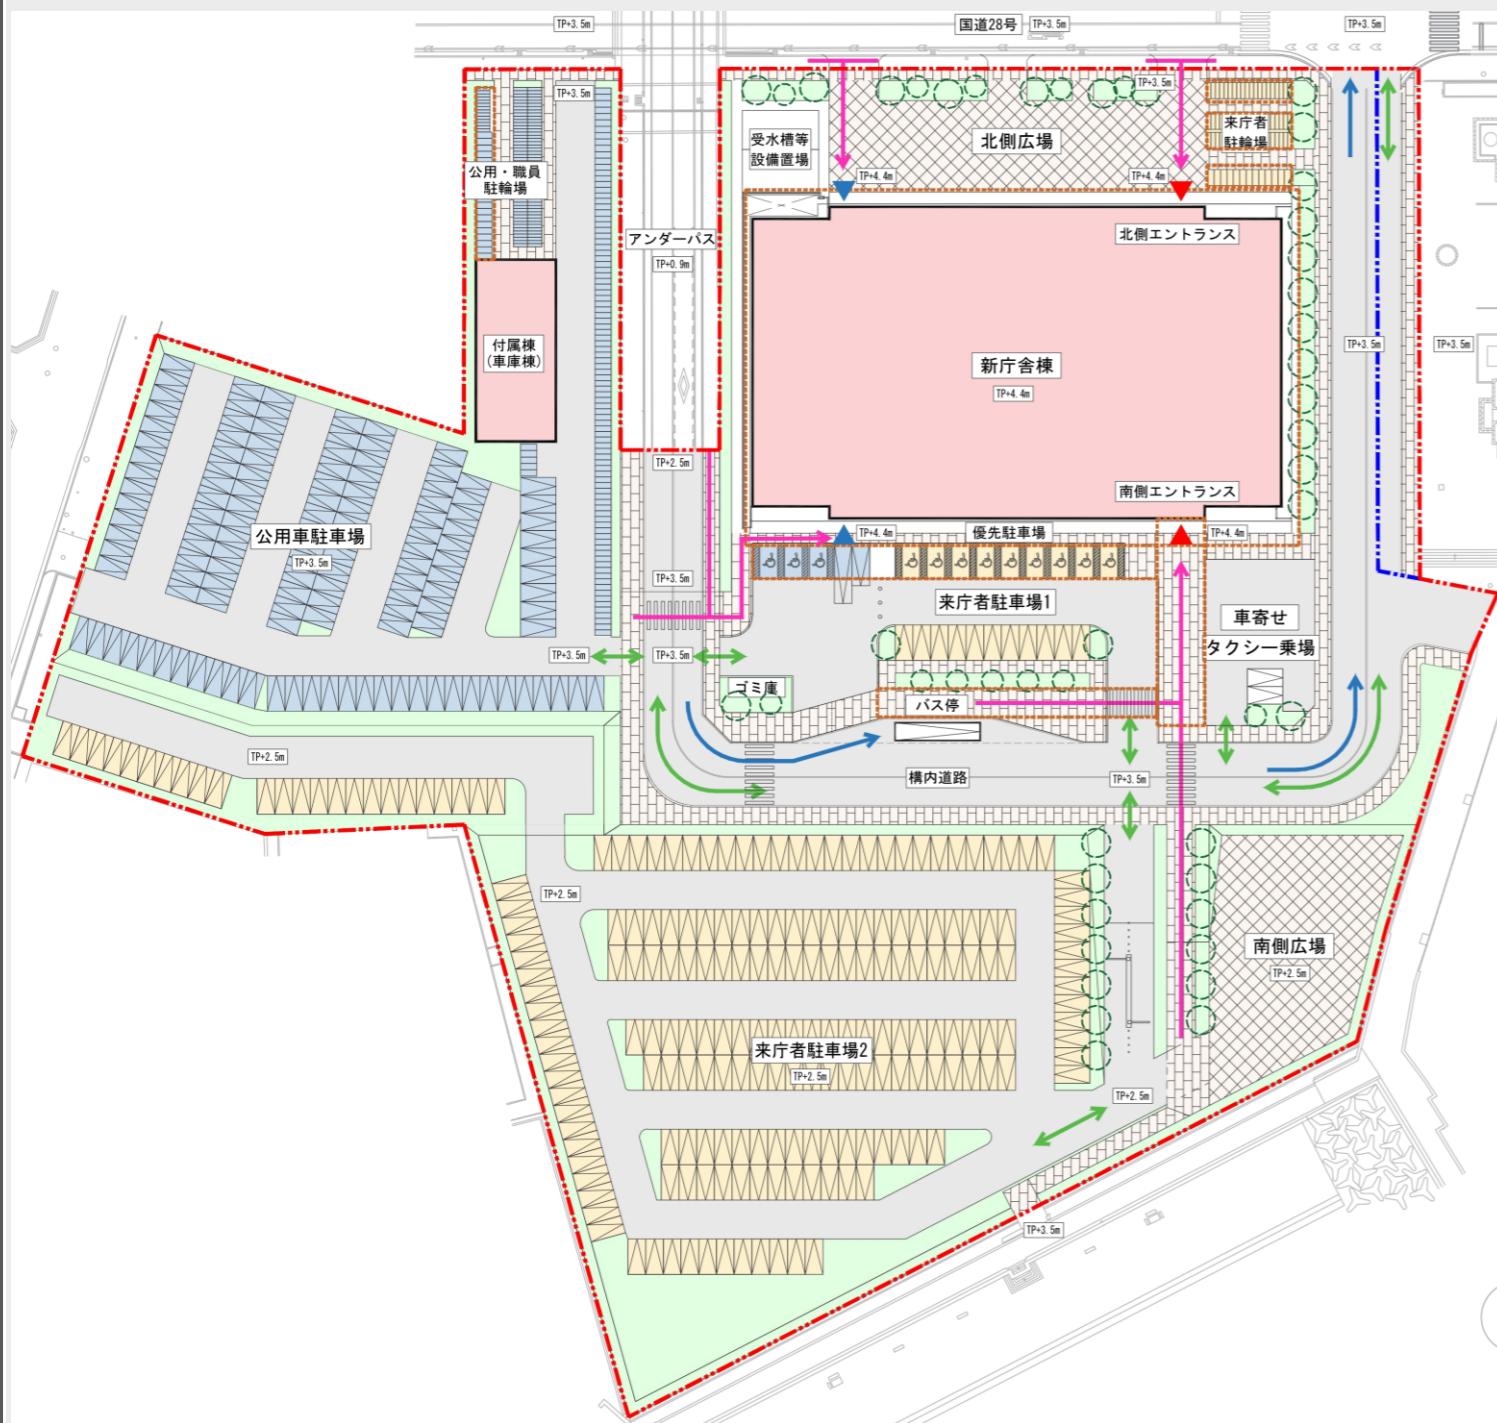

変更前【基本設計(素案)修正版】


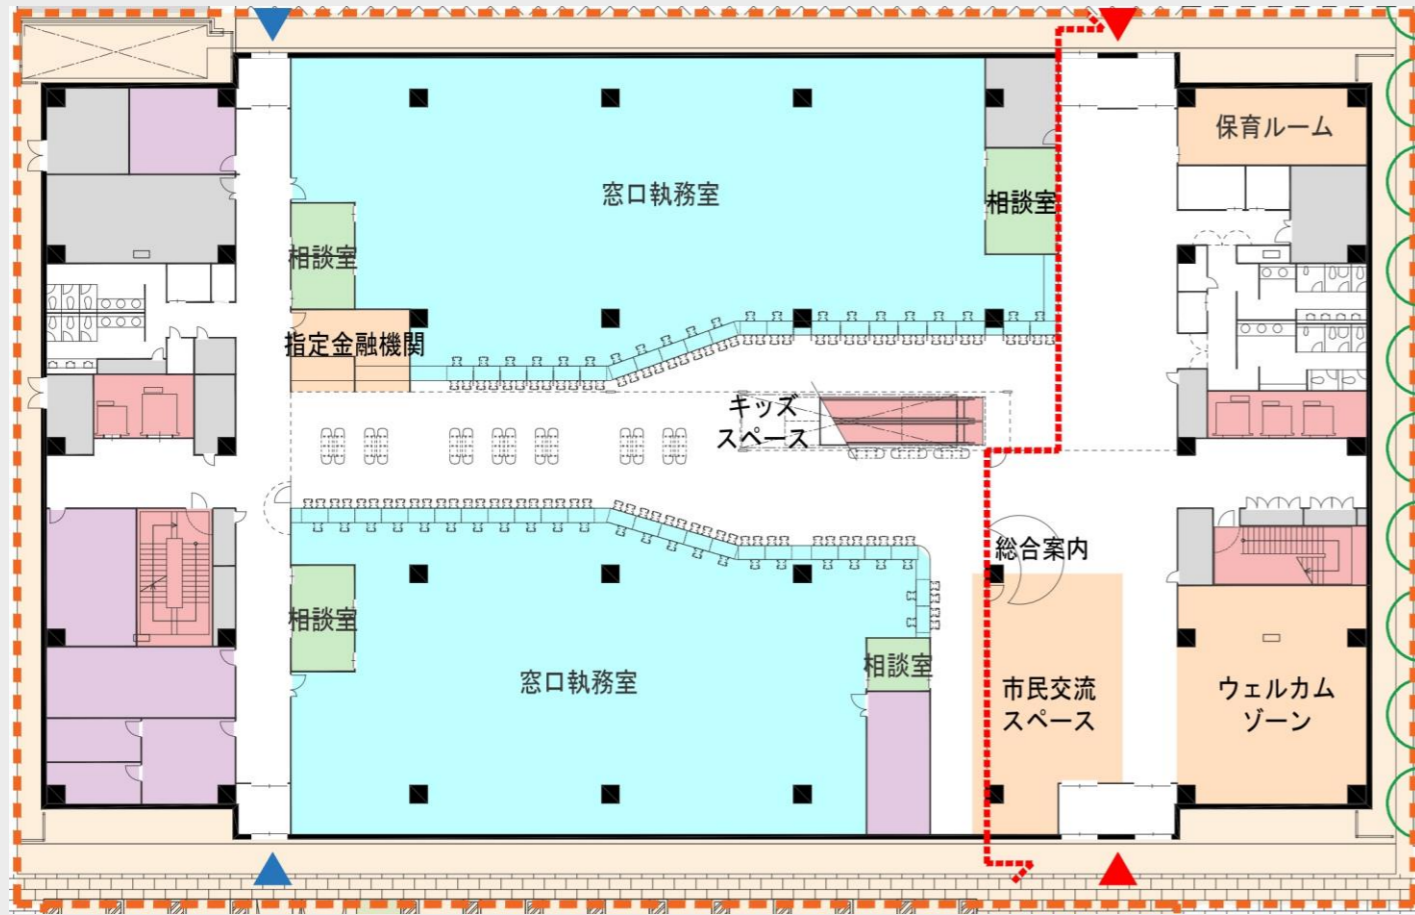


変更後【基本設計(案)】

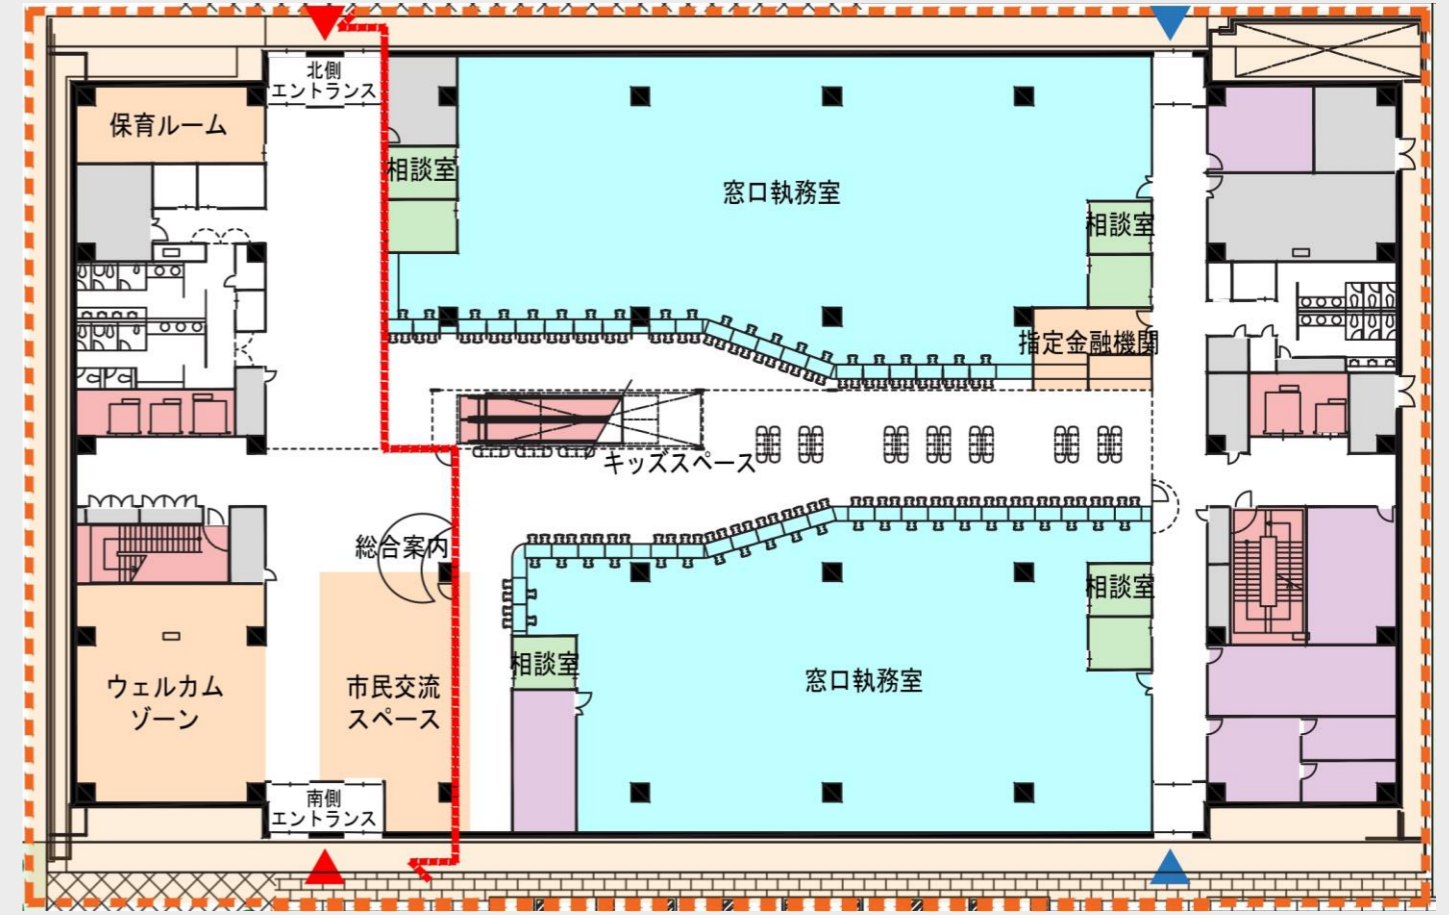


1階


2階

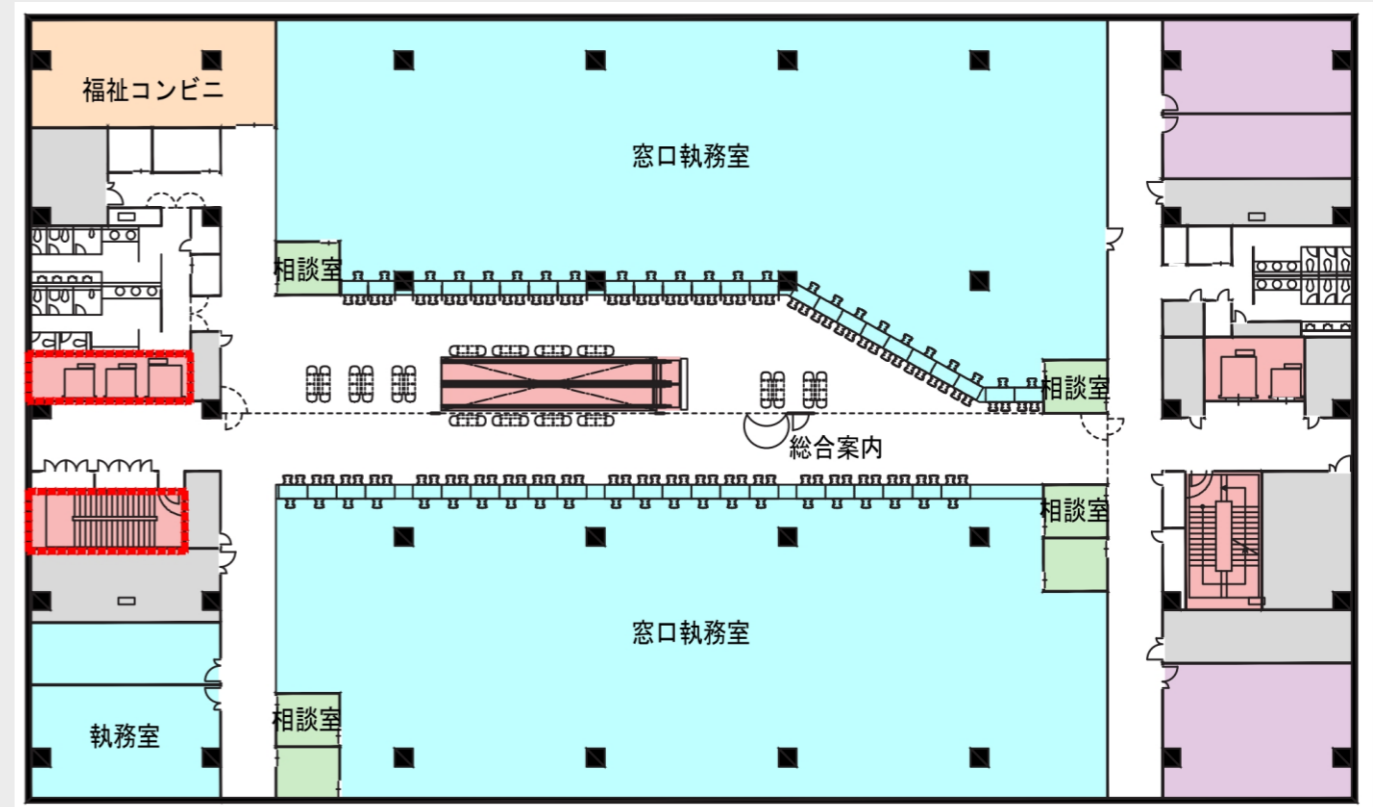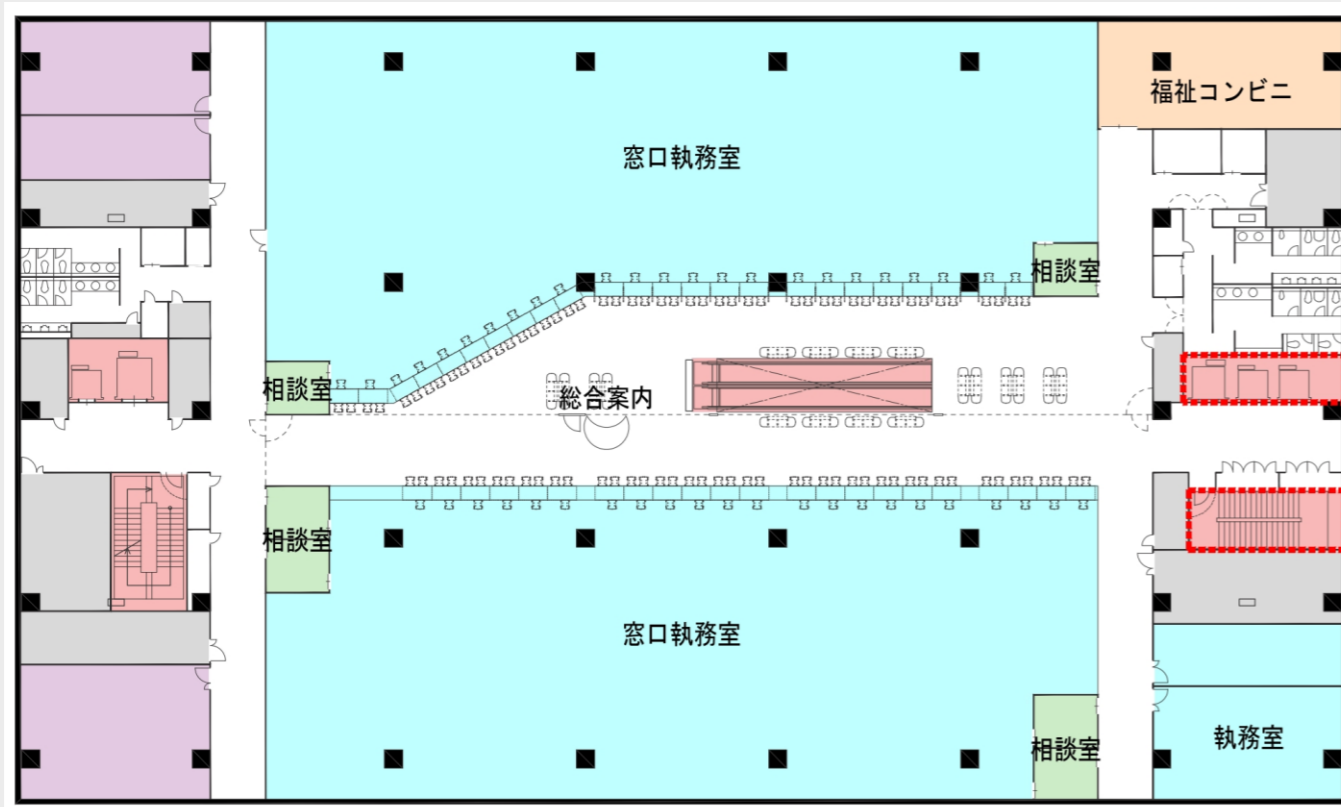

変更前【基本設計(素案)修正版】


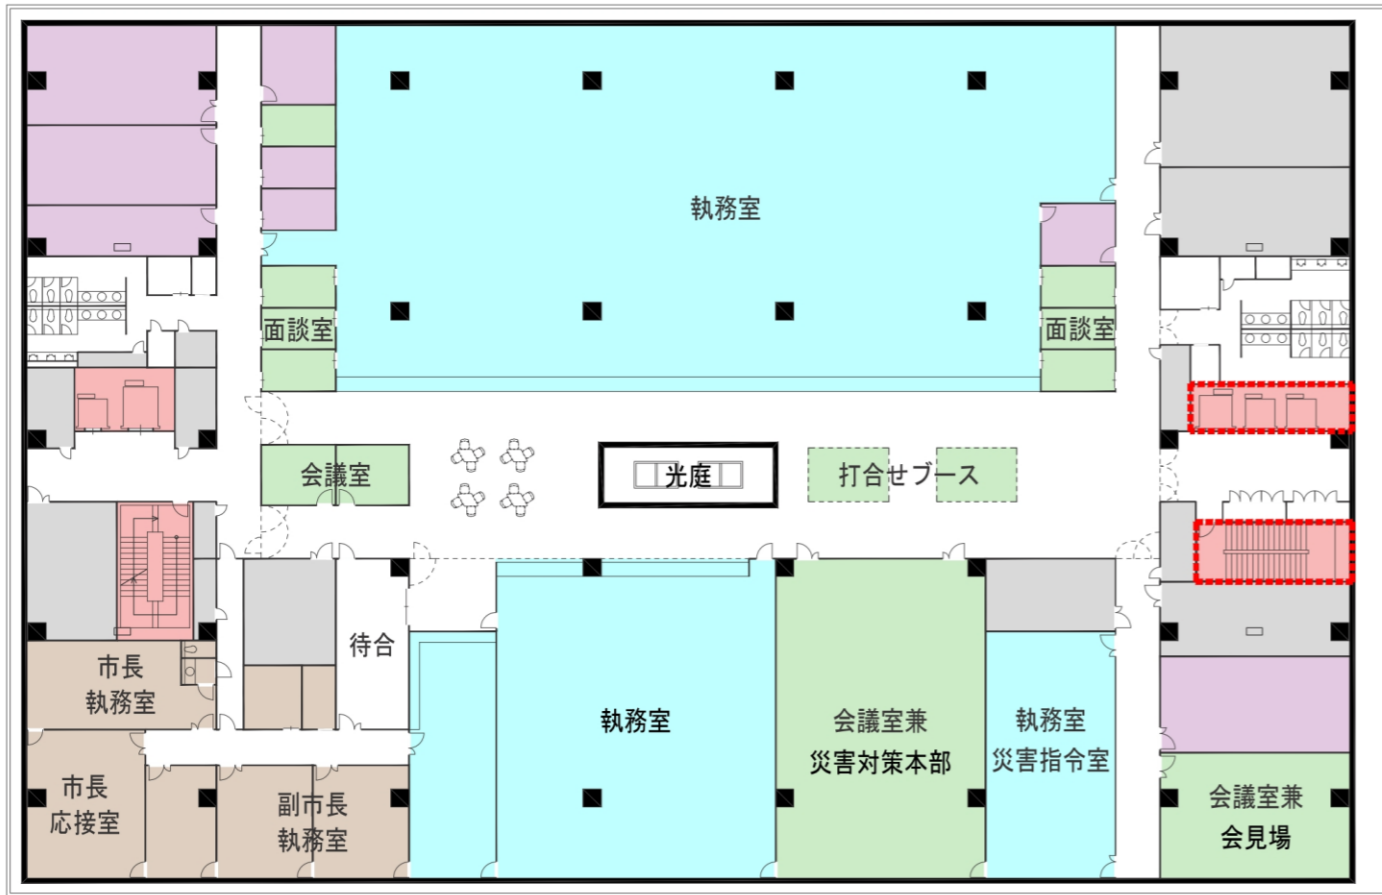


変更後【基本設計(案)】

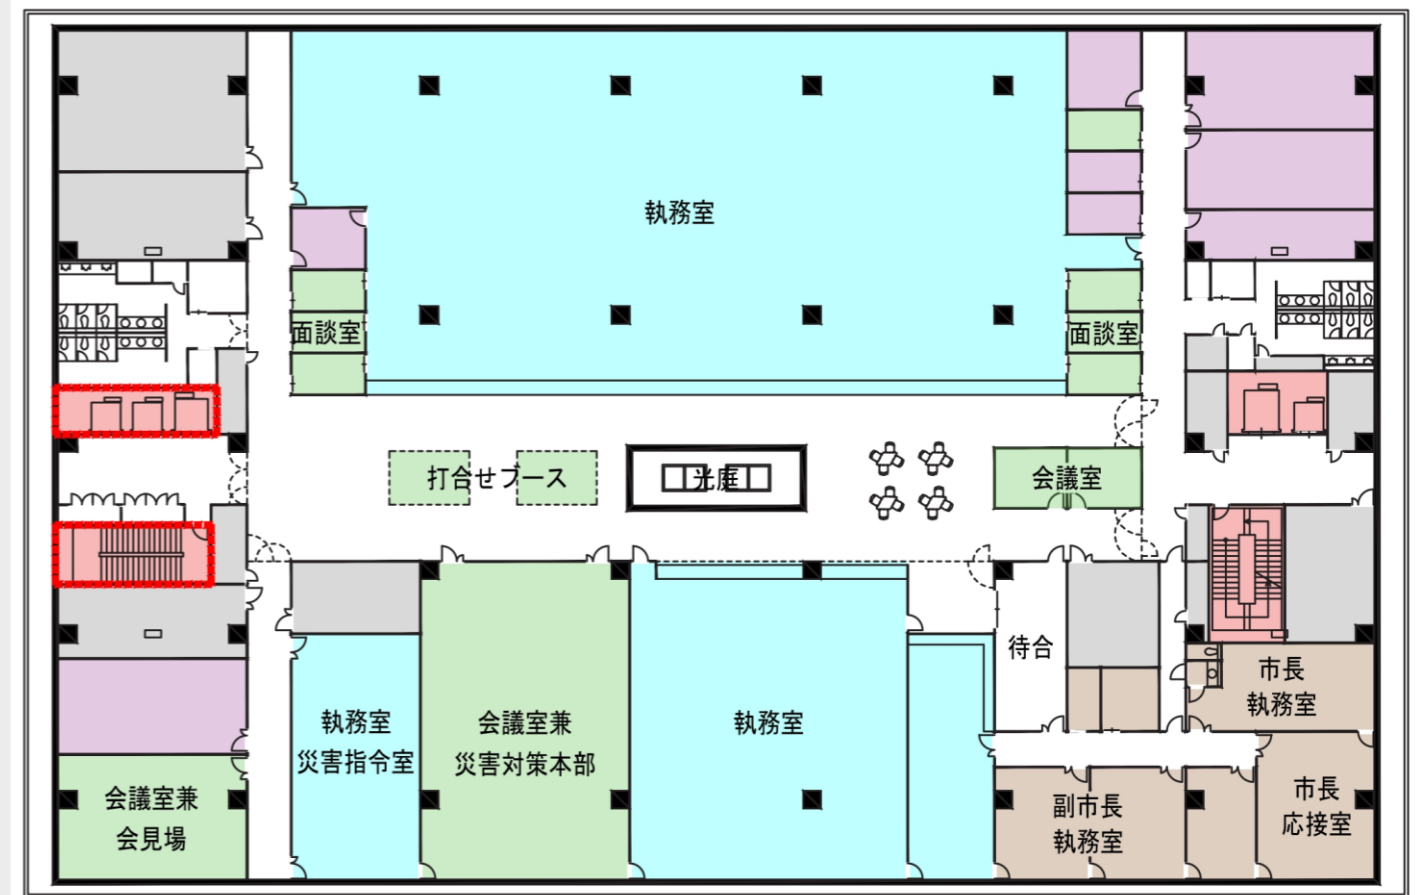


3階


4階

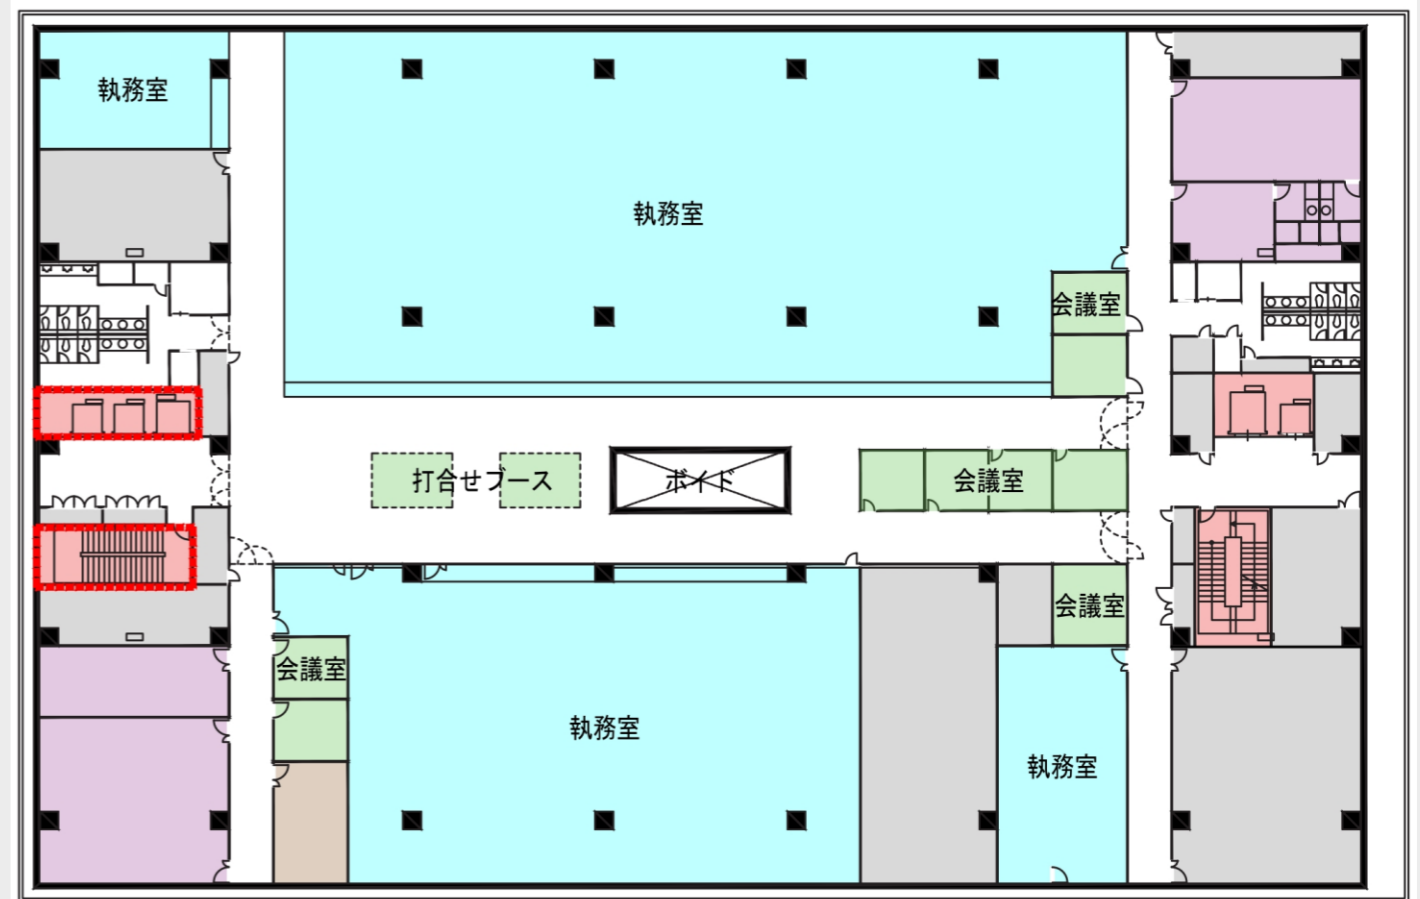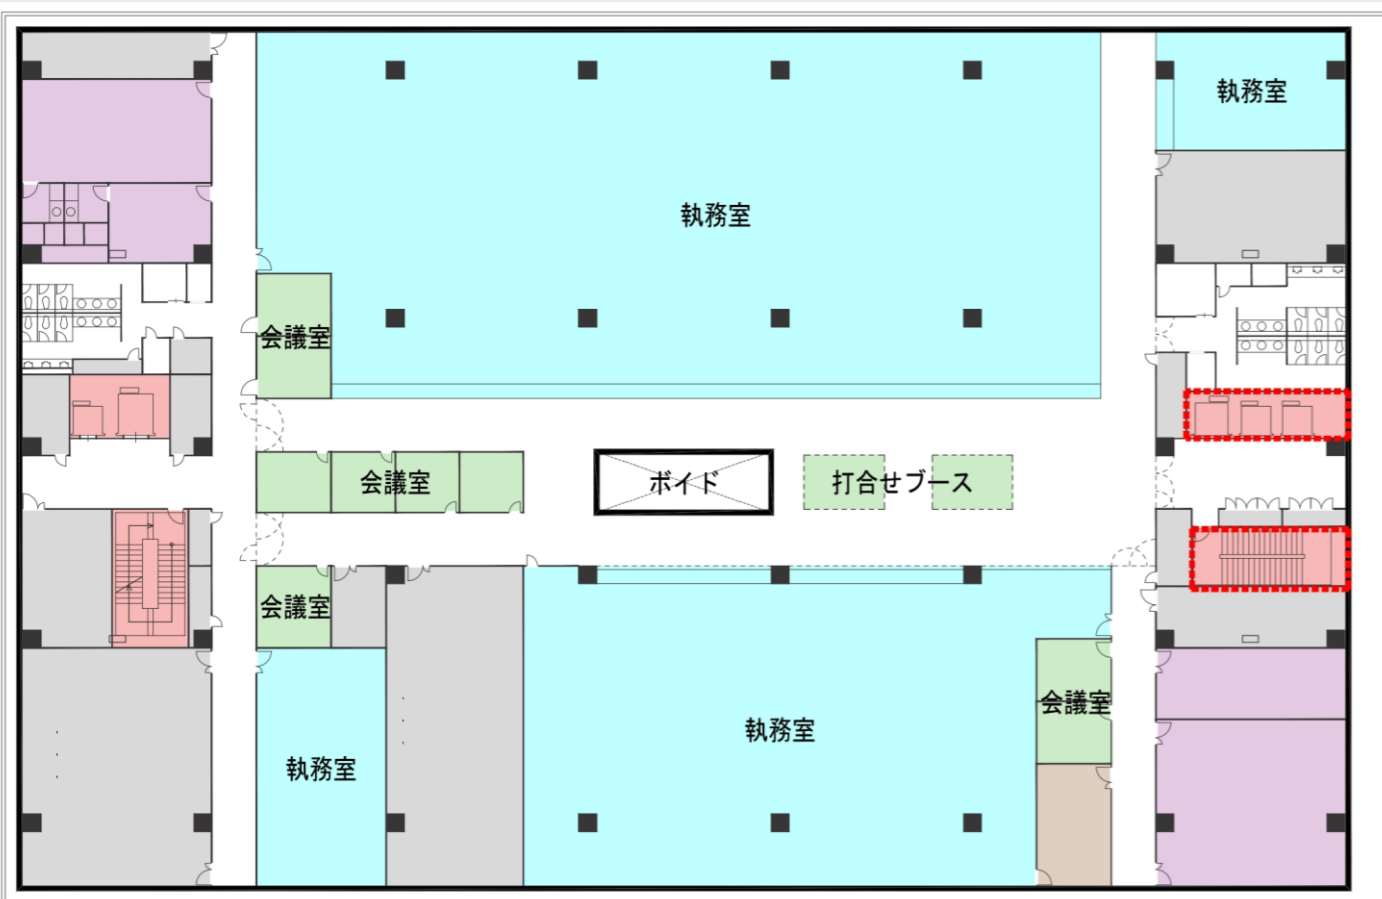

変更前【基本設計(素案)修正版】

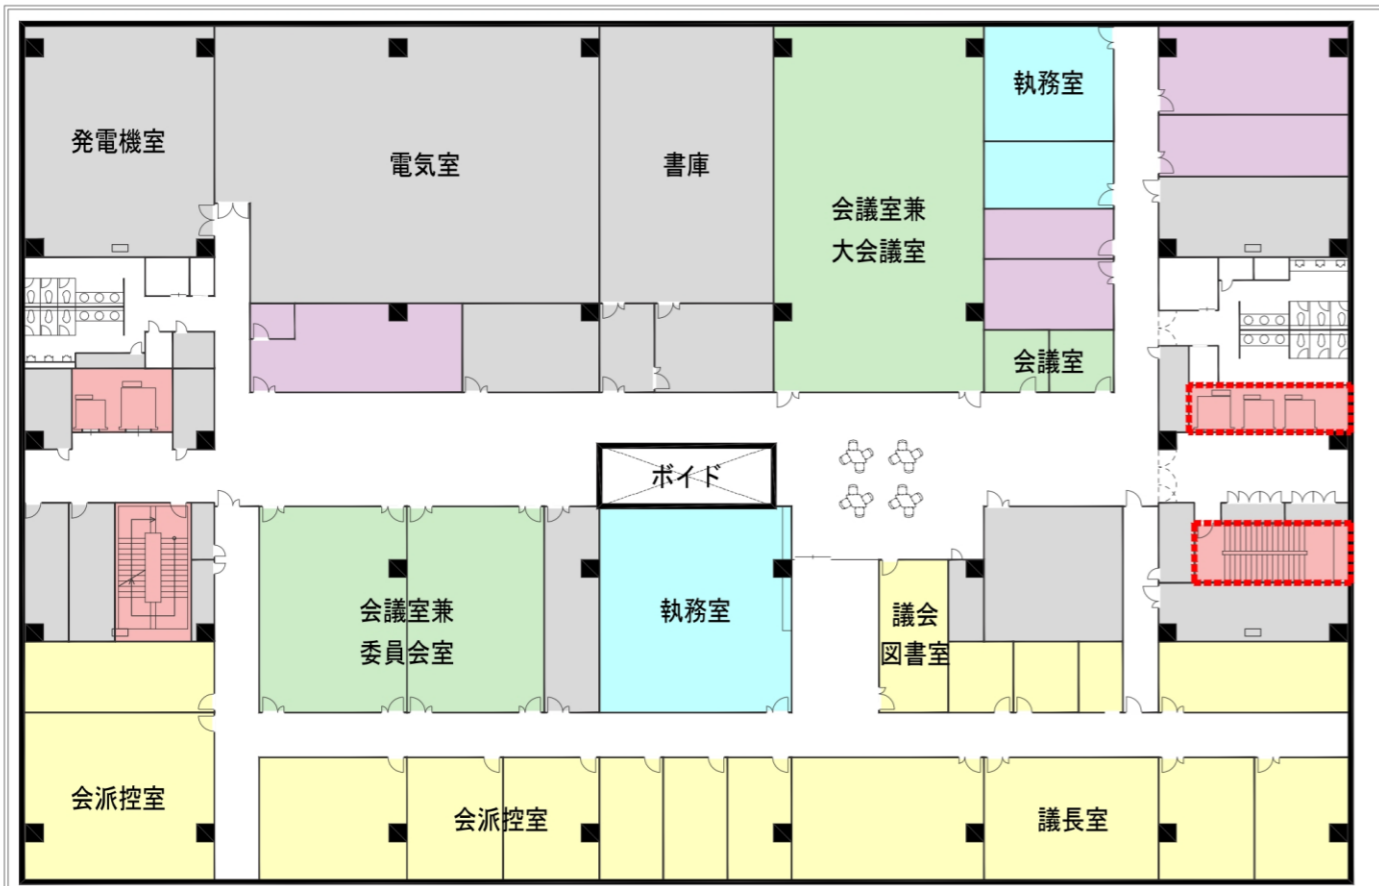

変更後【基本設計(案)】

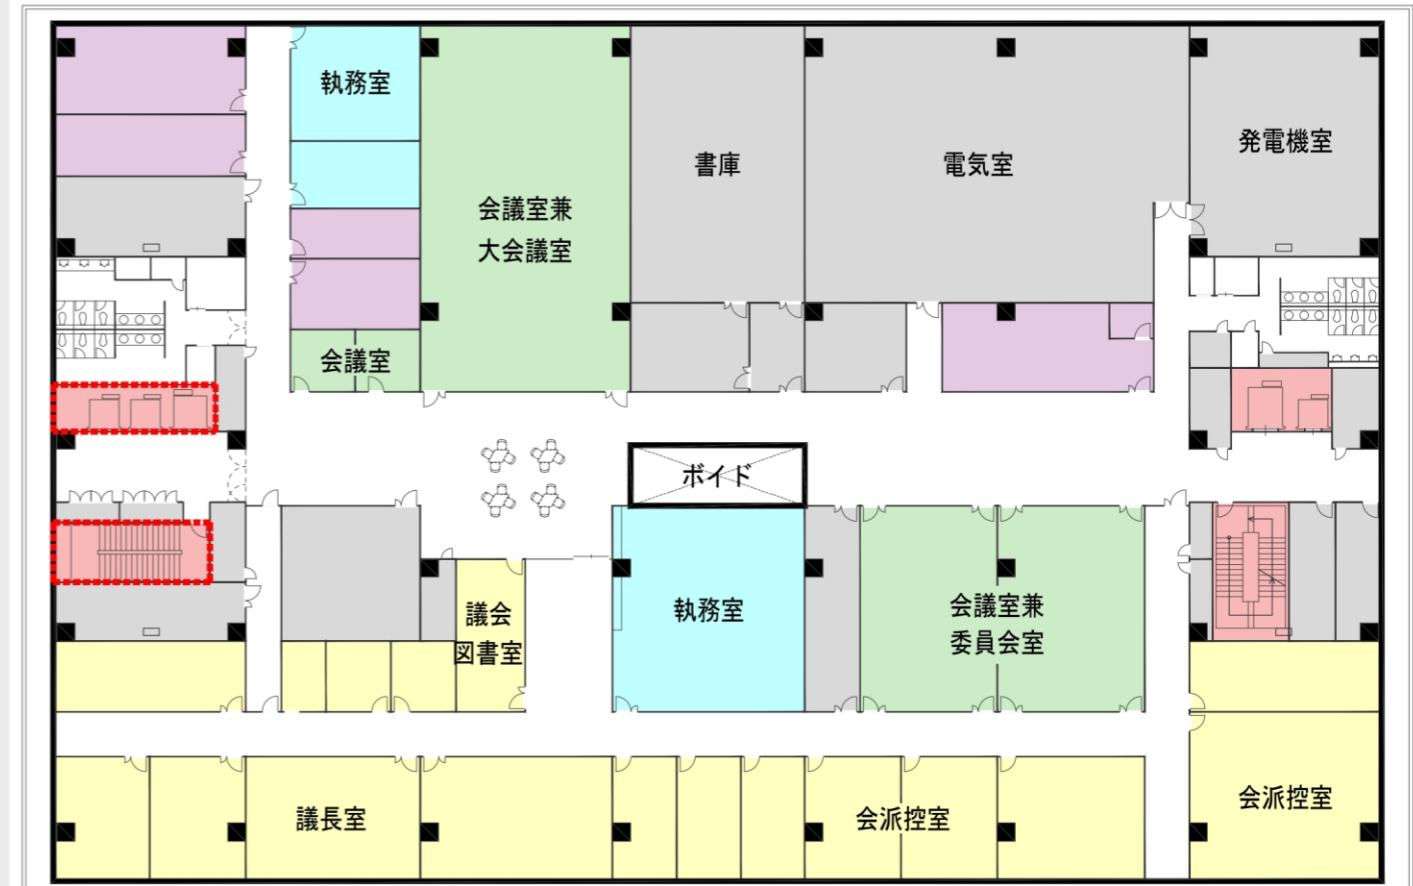

5階

6階

