

令和 6年度 西島ヒマラヤ公園ほかフェンス修繕

設計書

(当初設計)

工事番号

路線名等

工事箇所 明石市大久保町西島字大原201番4地内（西島ヒマラヤ公園）ほか

工 種 土木一式または造園

総括情報表

単価適用年月日	0-07.01.01(0)		
	今 回		前 回

工事費内訳書

頁0-0002/0005

	費目・工種・種別・細目	数	量	単 位	単 価	金 額	備 考
本工事費							
施設整備							
管理施設整備工							
柵工							
フェンス							
	西島ヒマラヤ公園フェンス修繕	1		式			施工 第0-0001号内訳表
	明石北わんぱく広場フェンス修繕	1		式			施工 第0-0002号内訳表
直接工事費計							
諸経費				式			

施工単価表

施工 第0-0001号内訳表

頁0-0004/0005

西島ヒマラヤ公園フェンス修繕

[規格1] 名称・規格	[規格2]	[摘要]	1	式	当り
名称・規格	数	量	単	位	単
名称・規格	価	額	備	考	
樹木伐根	1	式			
ARフェンス同等品以上 A1500-MS 材工共	22	m			
柱割り増し	1	本			
基礎ブロック 180×180×450L 材工共	12	個			
土工	1	式			
発生材処分 樹木、土砂等	1	式			
交通誘導警備員B		人			
仮設安全対策 カラーコーン（夜間点滅灯）等	1	式			
単 位 当 り	1	式			

施工単価表

施工 第0-0002号内訳表

頁0-0005/0005

明石北わんぱく広場フェンス修繕

[規格1] 名称・規格	[規格2]	[摘要]	1	式	当り
名称・規格	数	量	単	位	単
名称・規格	価	額	備	考	
既存木製柵撤去	1	式			
樹木伐根	1	式			
ARフェンス同等品以上 A1200-MS 材工共	36	m			
柱割り増し	1	本			
基礎ブロック 180×180×450L 材工共	19	個			
土工	1	式			
発生材処分 木柵、樹木、土砂等	1	式			
単 位 当 り	1	式			

特記仕様書

工事名 西島ヒマラヤ公園ほかフェンス修繕
工事場所 兵庫県明石市大久保町西島字大原 201 番の 4 ほか
工期 契約締結日の翌日から令和 7 年 3 月 25 日限り

1 (適用)

- 1) 本特記仕様書は、上記記載の工事に適用する。
- 2) 設計図書は、仕様書及び設計書とする。
- 3) 本工事の施工にあたっては、契約書及び設計図書によるほか、以下の図書の最新版及び本特記仕様書によらなければならない。

土木工事共通仕様書	(兵庫県県土整備部)
土木工事施工管理基準	(兵庫県県土整備部)
土木請負工事必携	(兵庫県県土整備部)
小型構造物標準図集	(兵庫県県土整備部)

2 (法令等の厳守)

本工事の施工にあたり、関係法令を厳守し、必要な諸手続きを行うこと。

3 (書類の提出)

- 1) 明石市の定める様式により、書類を提出すること。
- 2) 工事着手前に施工計画書(施工要領)および材料承諾願、施工図など施工に必要な書類を監督員に提出し、監督員の承諾を得た後、着手すること。完成時には上記及び工事写真、出来形図などを取りまとめた完成図書を提出すること。

4 (事前調査等)


- 1) 工事着手に先立ち、現地踏査、測量等を十分に行い、現場状況を把握するとともに、設計図書の照査、現場条件に適した施工等について十分に検討すること。また現地との違いがあれば速やかに監督員に報告し、その指示を受けること。
- 2) 近接構造物の事前調査を行い、損傷箇所がある場合は写真撮影し、監督員に報告すること。
- 3) 定めのない事項や疑義が生じた場合、受注者は監督員と協議を行い、決定すること。

5 (施工)


- 1) 公園利用者の利用及び安全等に十分配慮し、安全対策を十分に行い、施工すること。また工事区域は単管バリケードなどで適切に明示し、安全対策を行うこと。
- 2) 施工中、施設を破損、汚損しないよう留意し、作業を行うこと。
- 3) 基礎設置などに伴い発生する残土については、場内敷き均しを行うこと。
- 4) 基礎設置高さは原則、外周の土留め壁の高さ等の構造物に準ずる。基礎高さの調整は別途監督員と協議し実施すること。
- 5) フェンスを設置するにあたり、施工に支障となる既存樹木については、着手前に市で剪定及び伐採等を行うが、それ以外の支障部分の枝払いなどは監督員と協議を行い、決定すること。

と。

- 6) 西島ヒマラヤ公園の交通誘導警備員は、撤去作業及び設置時に4人を見込んでいる。
- 7) 休日（土、日、祝）については特に利用者が多いことから、原則、施工は行わないものとする。

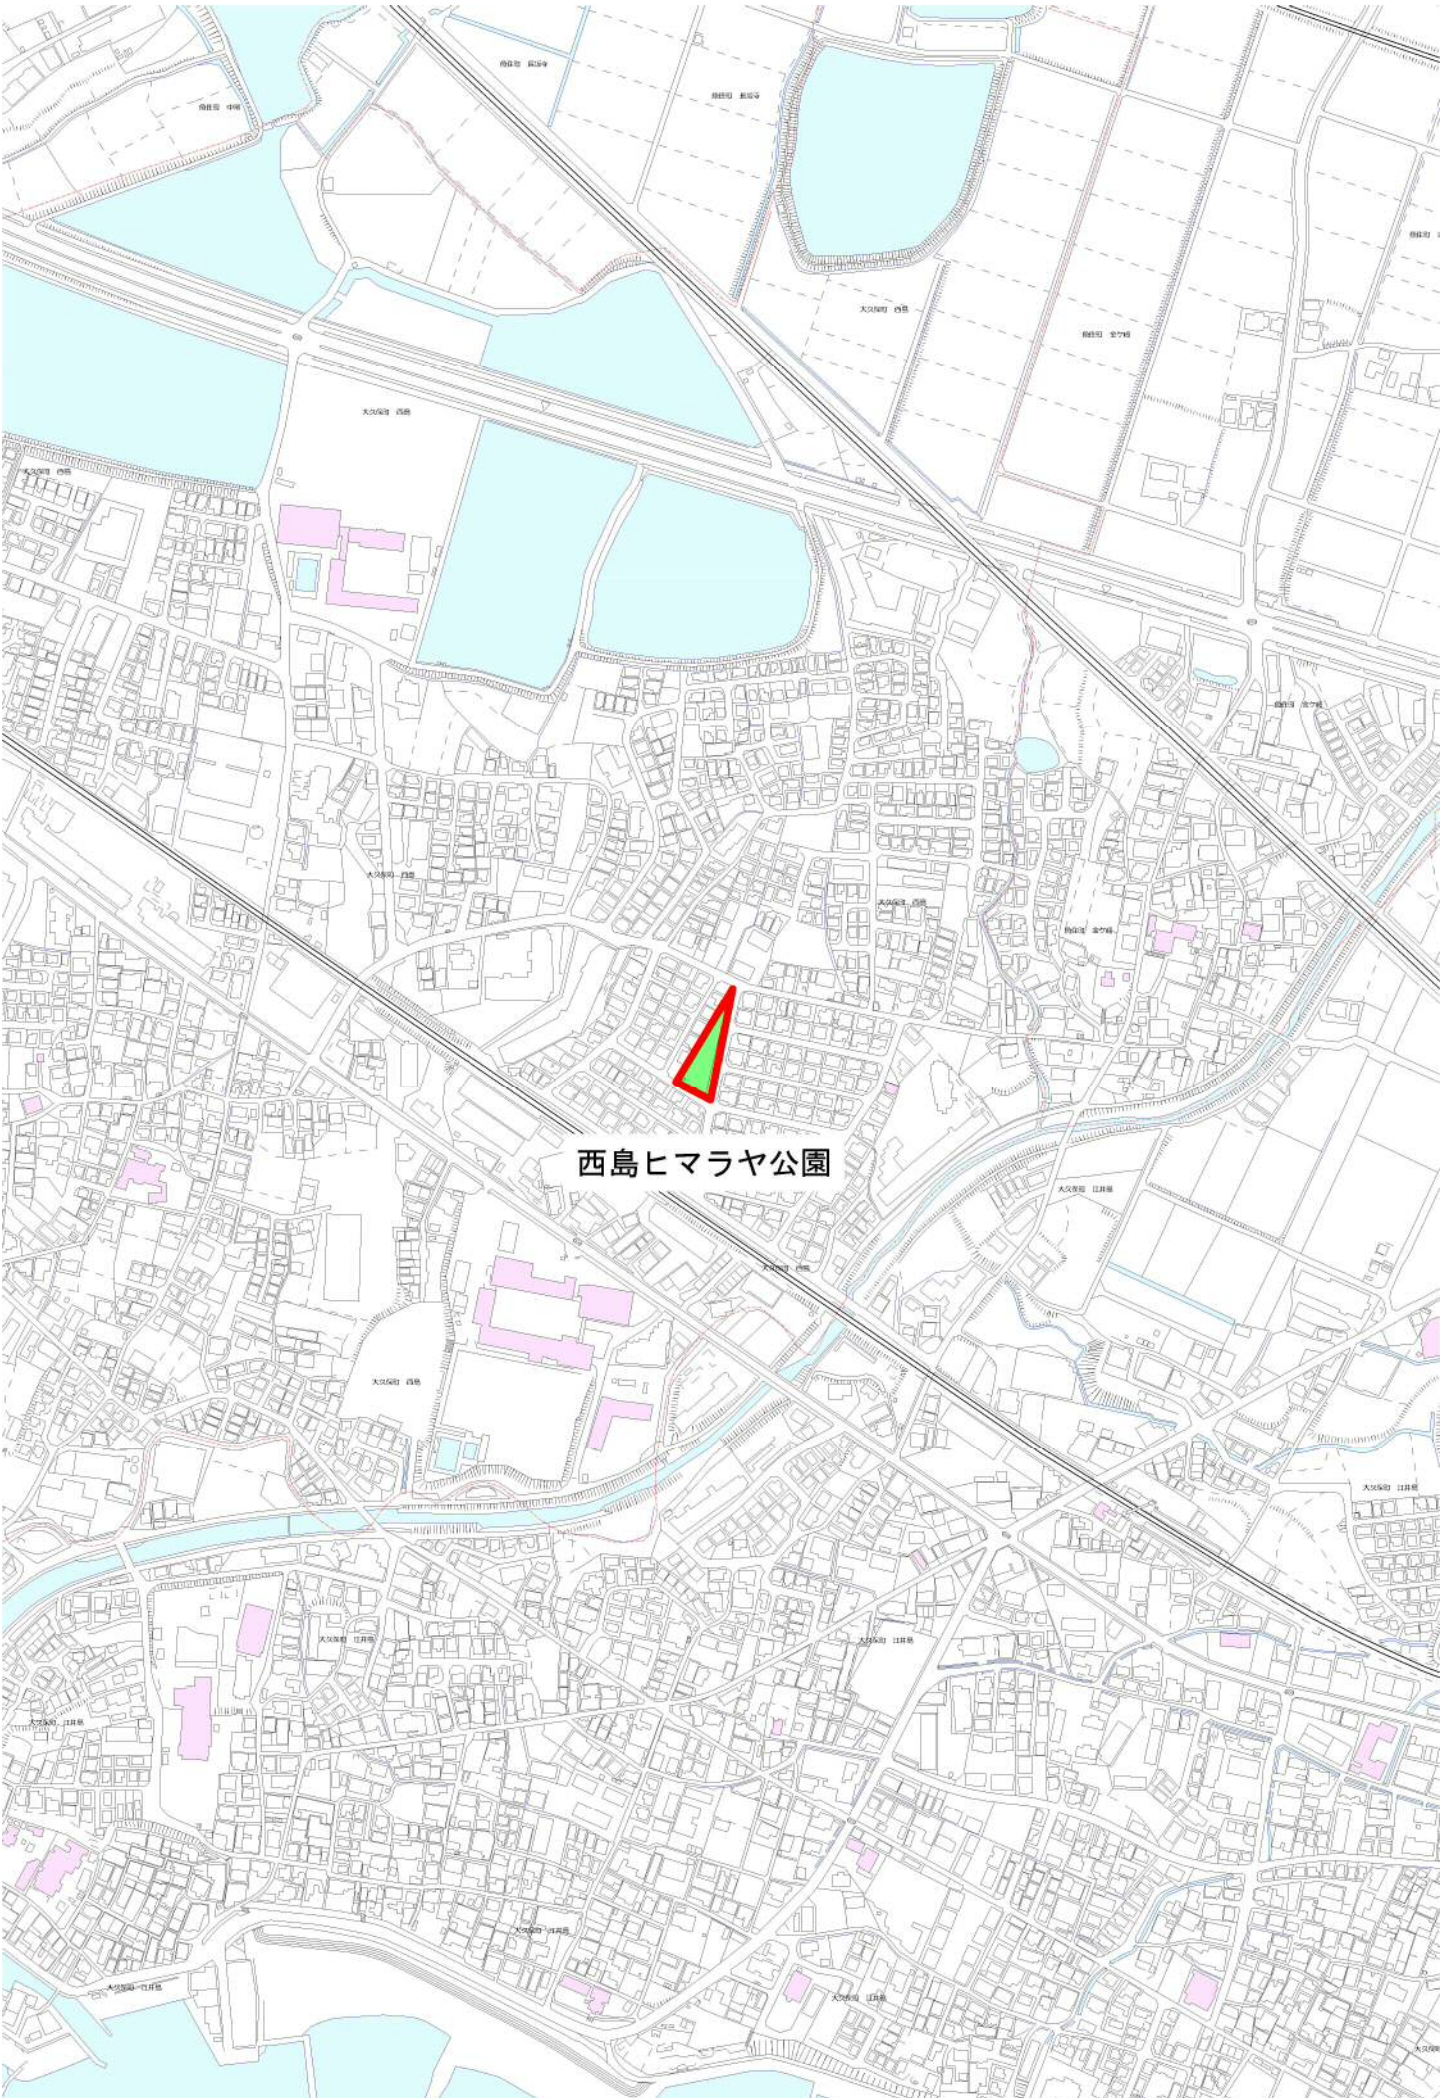


西島ヒマラヤ公園

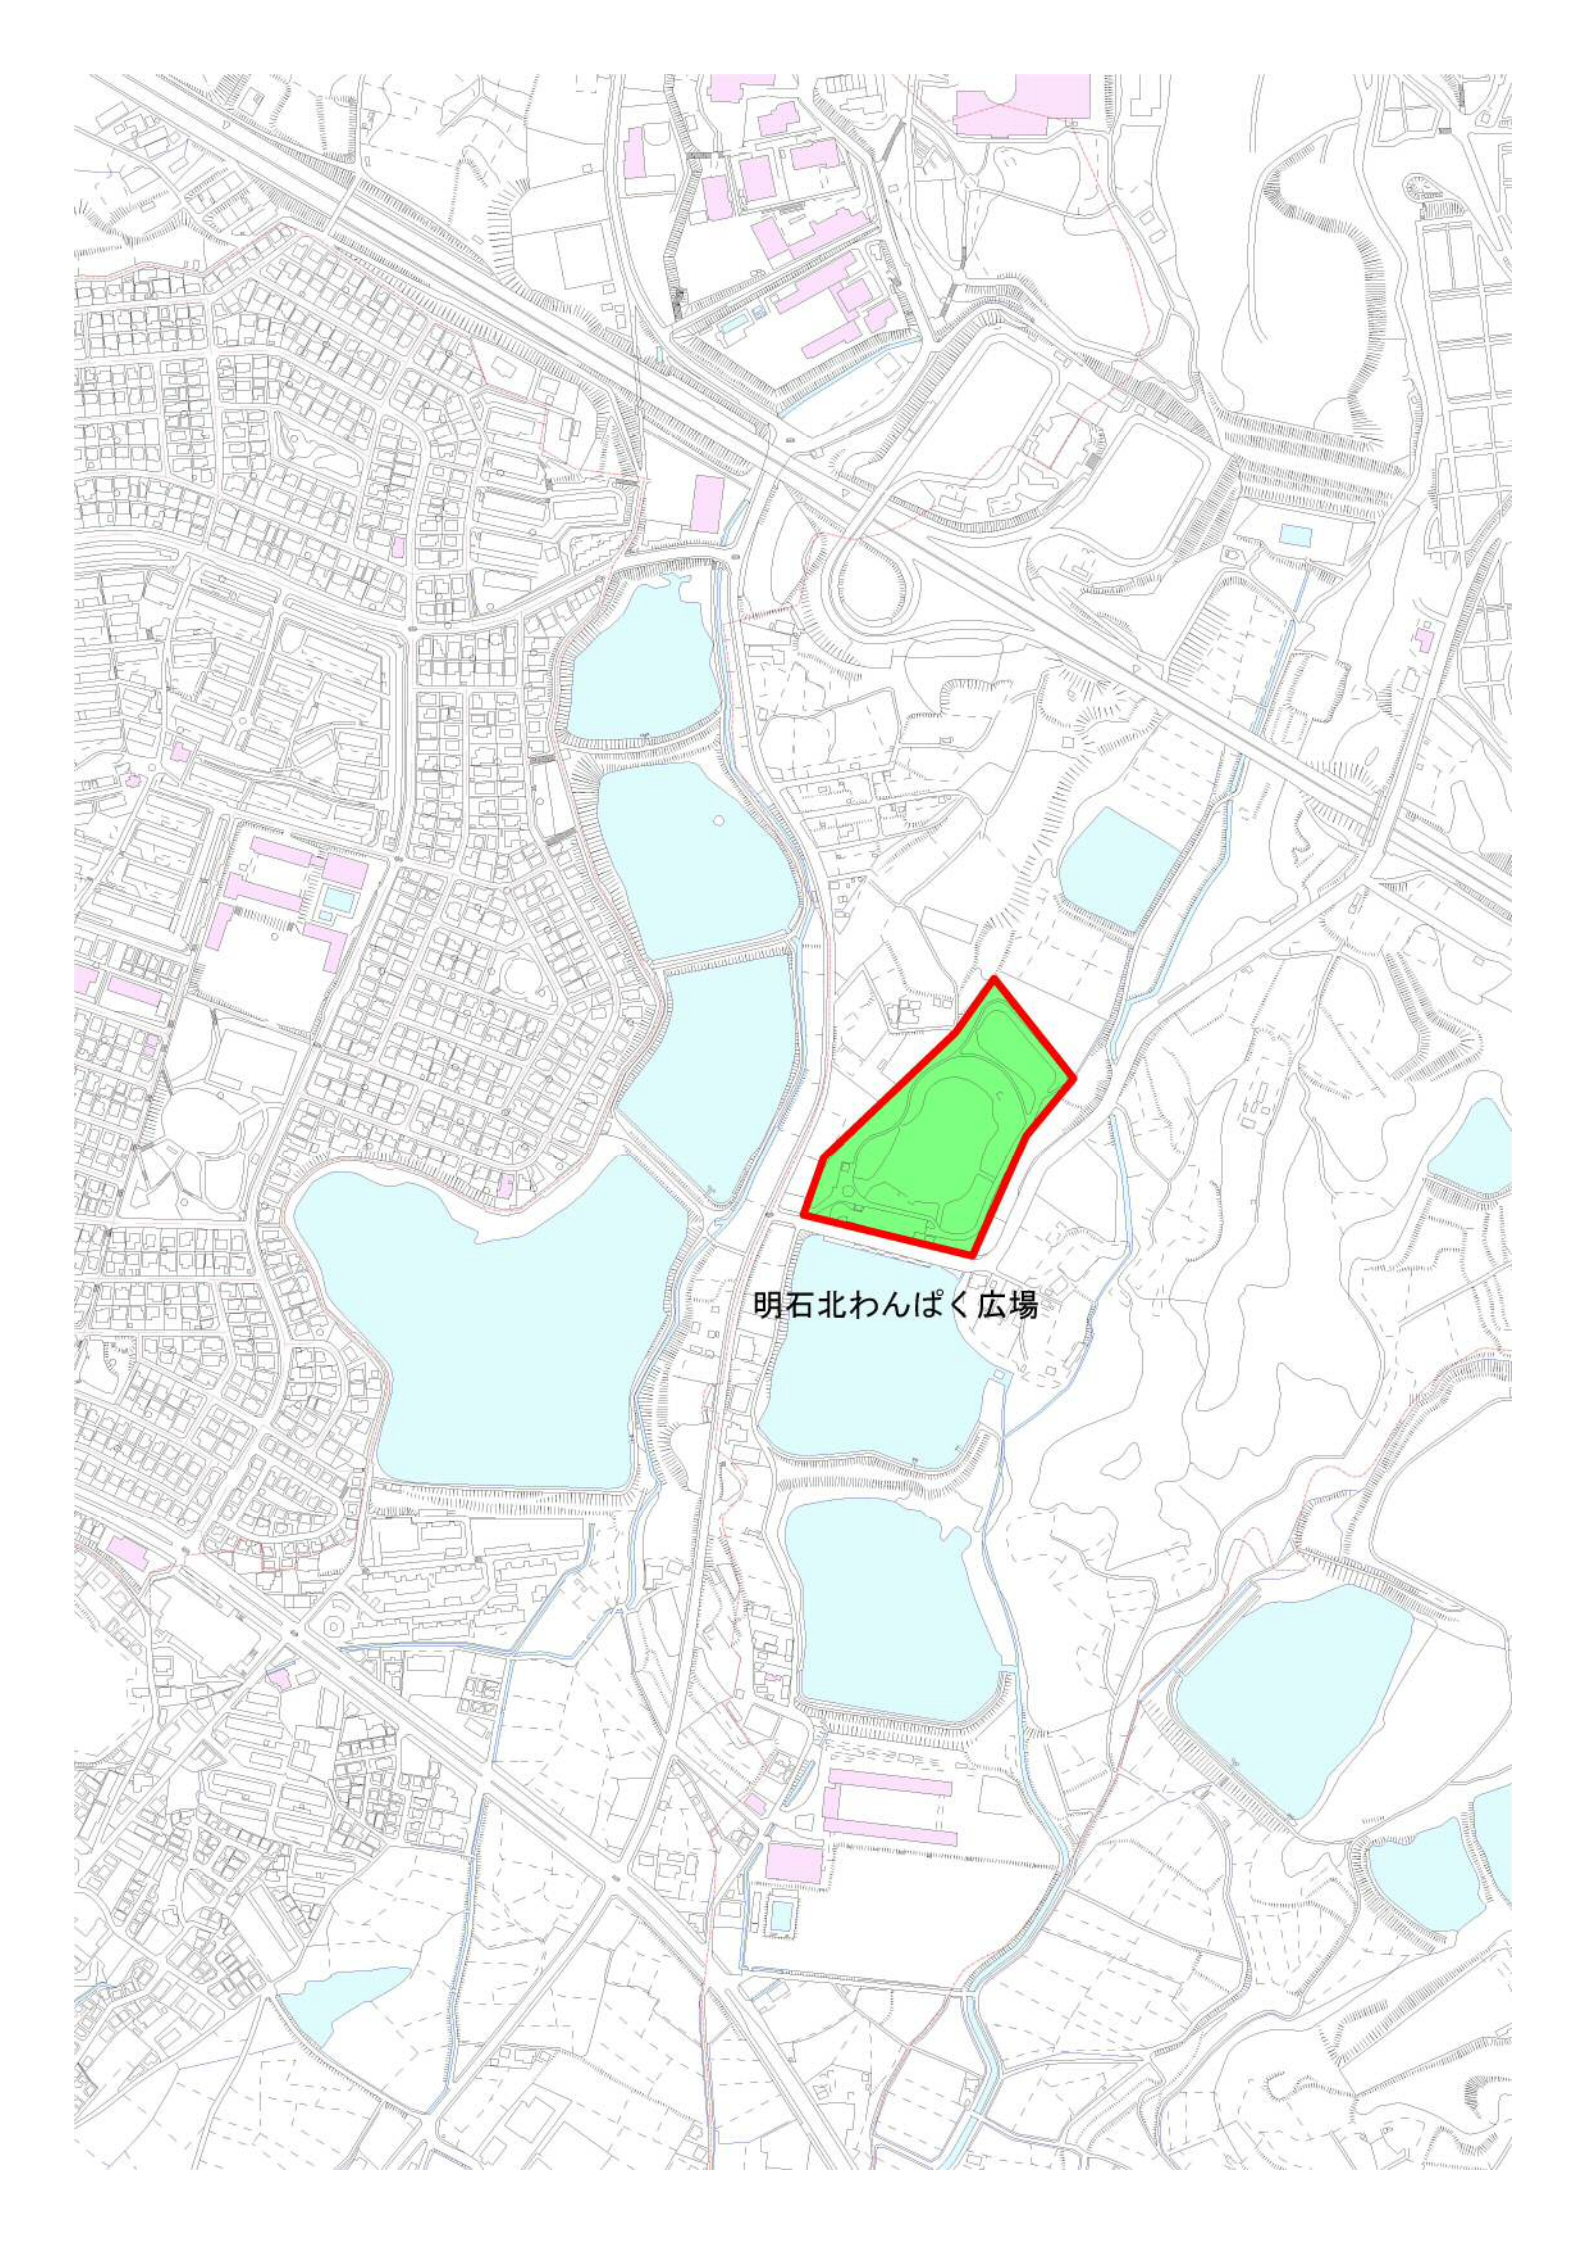A detailed topographic map of a city area, likely in Japan, showing a grid of streets, buildings, and water bodies. A specific plot of land is highlighted in green and outlined with a thick red border. The plot is irregularly shaped and located in the center-right of the map. The text '明石北わんぱく広場' is printed in black below the highlighted area. The map uses various colors: light blue for water, pink for buildings, and green for the highlighted plot. The terrain is indicated by contour lines.

明石北わんぱく広場


位 置 図

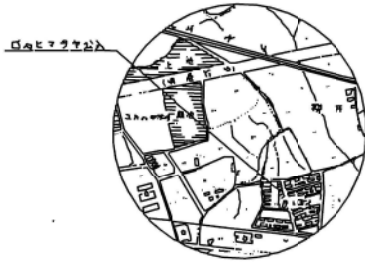

西島ヒマラヤ公園現況平面図

S=1:300


凡 例					
公園施設					
記号	名称	高さ寸法	長さ	数量	単位
[Symbol]	ベンチ	コンクリート	3	3	点
[Symbol]	プランコ	鉄 板	4	4	点
[Symbol]	照明灯	ナメ灯	1	1	点
[Symbol]	引込柱	鉄 板	2	2	点
[Symbol]	柵	スチール	3	3	点
[Symbol]	季節池	コンクリート	1	1	点
[Symbol]	電線支柱	鉄 板	2	2	点
[Symbol]	フェンス	H=0.75	112.4		m
[Symbol]	フェンスB	H=2.50	20.0		m
[Symbol]	ゴミ箱	鉄 板	2	2	点
[Symbol]	砂 池	H=1.10	1	1	点
[Symbol]	砂 池	H=0.90	1	1	点
[Symbol]	砂 池	H=0.70	1	1	点
[Symbol]	台 田	コンクリート	1	1	点
[Symbol]	スベリ台	鉄 板	1	1	点
[Symbol]	足置場	鉄 板	1	1	点
[Symbol]		コンクリート	1.5	1	点
[Symbol]	トンネル	コンクリート	1	1	点

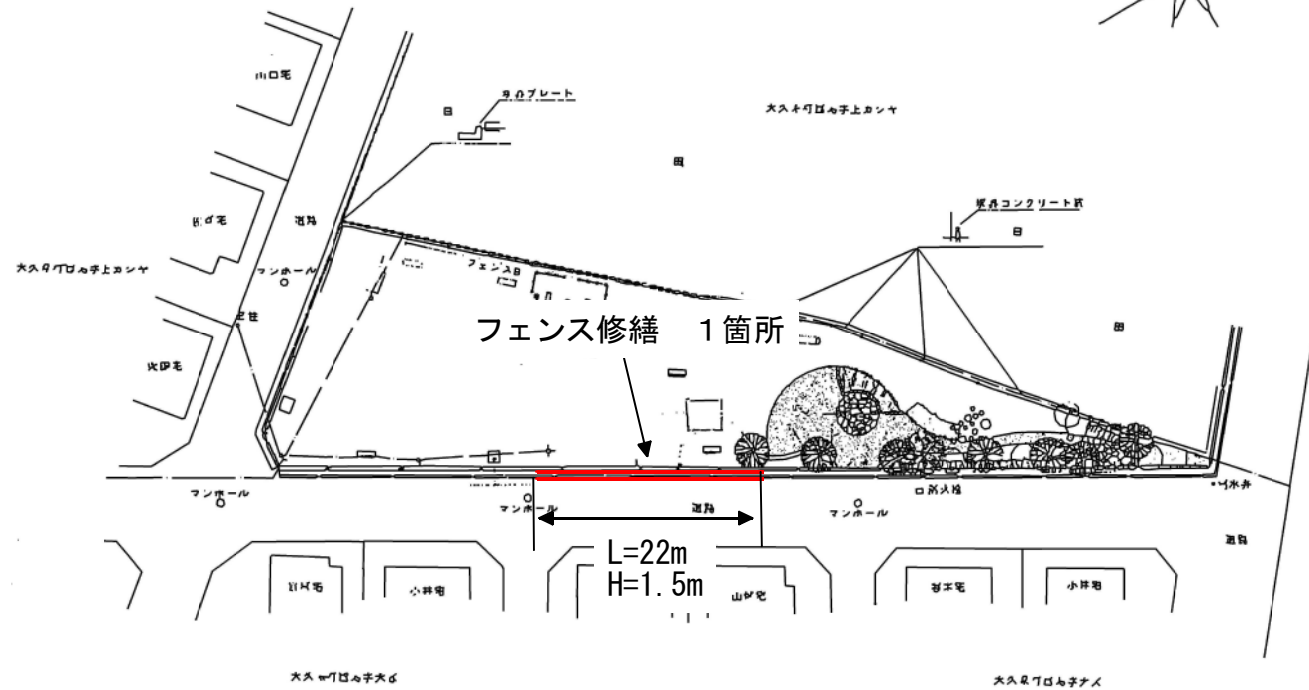

メッシュフェンス設置 (ARフェンス同等品以上) H=1.5m L=22m

※施工に支障となる木の根の伐根含む (伐採は市で対応)

西島ヒマラヤ公園ほかフェンス修繕

 

所在地	石巻市大久保町大字大久保201番4		
名称	公園現況平面図		
縮尺	1:300	作成年月	60.3
石巻市都市計画部公園緑地課			

明石北わんぱく広場



フェンス修繕 1箇所

歩道幅3.0m 自然色舗装(透水) A=223.7m²

L=36m
H=1.2m

メッシュフェンス設置 (ARフェンス同等品以上) H=1.2m L=36m
 ※施工に支障となる木の根の伐根含む (伐採は市で対応)
 ※既設竹柵の撤去

西島ヒマラヤ公園ほかフェンス修繕