

都市計画道路の廃止候補路線 に関するご意見を募集します。

平成23年3月に兵庫県が策定した「都市計画道路網見直しガイドライン」に基づき、明石市の地域性を踏まえて、必要性の検証と段階的な見直しを進めるため、「明石市都市計画道路見直し方針」を策定しました。

このたび、その見直し方針に基づき、抽出されました「**廃止候補路線**」に関するご意見を下記のとおり募集します。あわせて、廃止候補路線に関する説明会を開催します。

意見募集要領

1. 廃止候補路線の内容

◆廃止候補路線位置図・・・2～3ページ

①山下町線…4ページ

②西海岸線…5ページ

③林崎線…5ページ

④大坪線…6ページ

⑤王子線…6ページ

⑥大久保石ヶ谷線…7ページ

⑦江井ヶ島松陰新田線…8ページ

⑧長坂寺線…9ページ

⑨住吉公園前線…9ページ

⑩二見臨港線…10～11ページ

⑪二見尾上線…10～11ページ

2. 廃止候補路線の閲覧場所

(1) 明石市ホームページよりダウンロードすることができます。

(2) 都市計画課（市役所本庁舎7階）、行政情報センター（市役所本庁舎2階）、各市民センター（大久保・魚住・二見）、各サービスコーナー（明舞・明石駅・西明石・江井島・高丘）にて閲覧できます。（業務時間内）

3. 募集期間

平成26年12月15日（月）～平成27年1月30日（金）**必着**

4. 意見を提出できる方

明石市に在住、在勤、在学の方及び明石市に土地を所有するなど権利を有する方

5. 提出方法

持参、郵便、ファクシミリ、メールにより、必ず書面で下記までお寄せください。

※ 様式は自由ですが、住所、氏名、年齢及び「都市計画道路の廃止候補路線」に関する意見であることを明記してください。

※ 住所や氏名などの個人情報につきましては、本市個人情報保護条例に基づき、他の目的には使用しないなど厳重に取り扱うとともに、公表はいたしません。

6. 提出先及びお問い合わせ先

住所 〒673-8686 明石市中崎1丁目5番1号 明石市役所都市整備部都市計画課

電話 078-918-5037（直通） **FAX** 078-918-5109 **E-mail** tokei@city.akashi.lg.jp

7. 提出いただいたご意見への回答について


意見募集の終了後、提出いただいたご意見の概要とご意見に対する市の考え方を明石市ホームページにおいて公表します。


説明会開催

以下の日程で説明会を開催します。なお、各会場にて同じ内容の説明を行います。

日時	場所
平成27年1月19日（月）19:00～20:30	明石市役所 806AB 会議室
平成27年1月20日（火）19:00～20:30	大久保市民センター第2・3 会議室
平成27年1月22日（木）19:00～20:30	二見市民センター大会議室
平成27年1月23日（金）19:00～20:30	魚住市民センター大会議室



廃止候補路線位置図

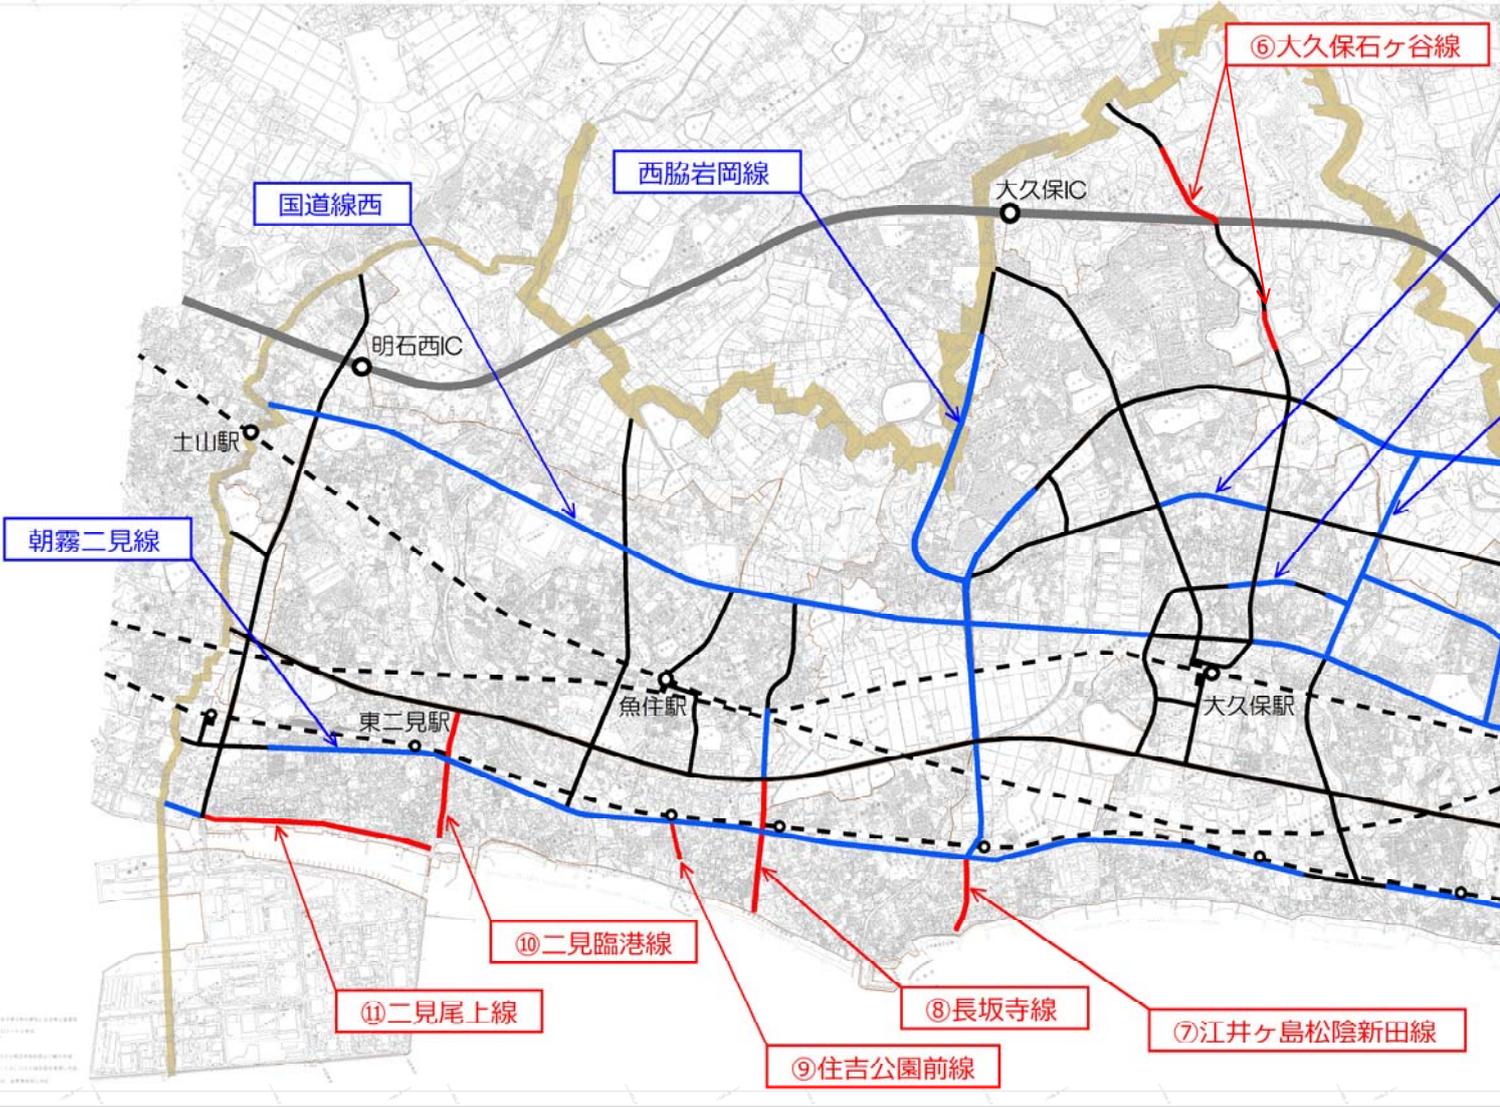

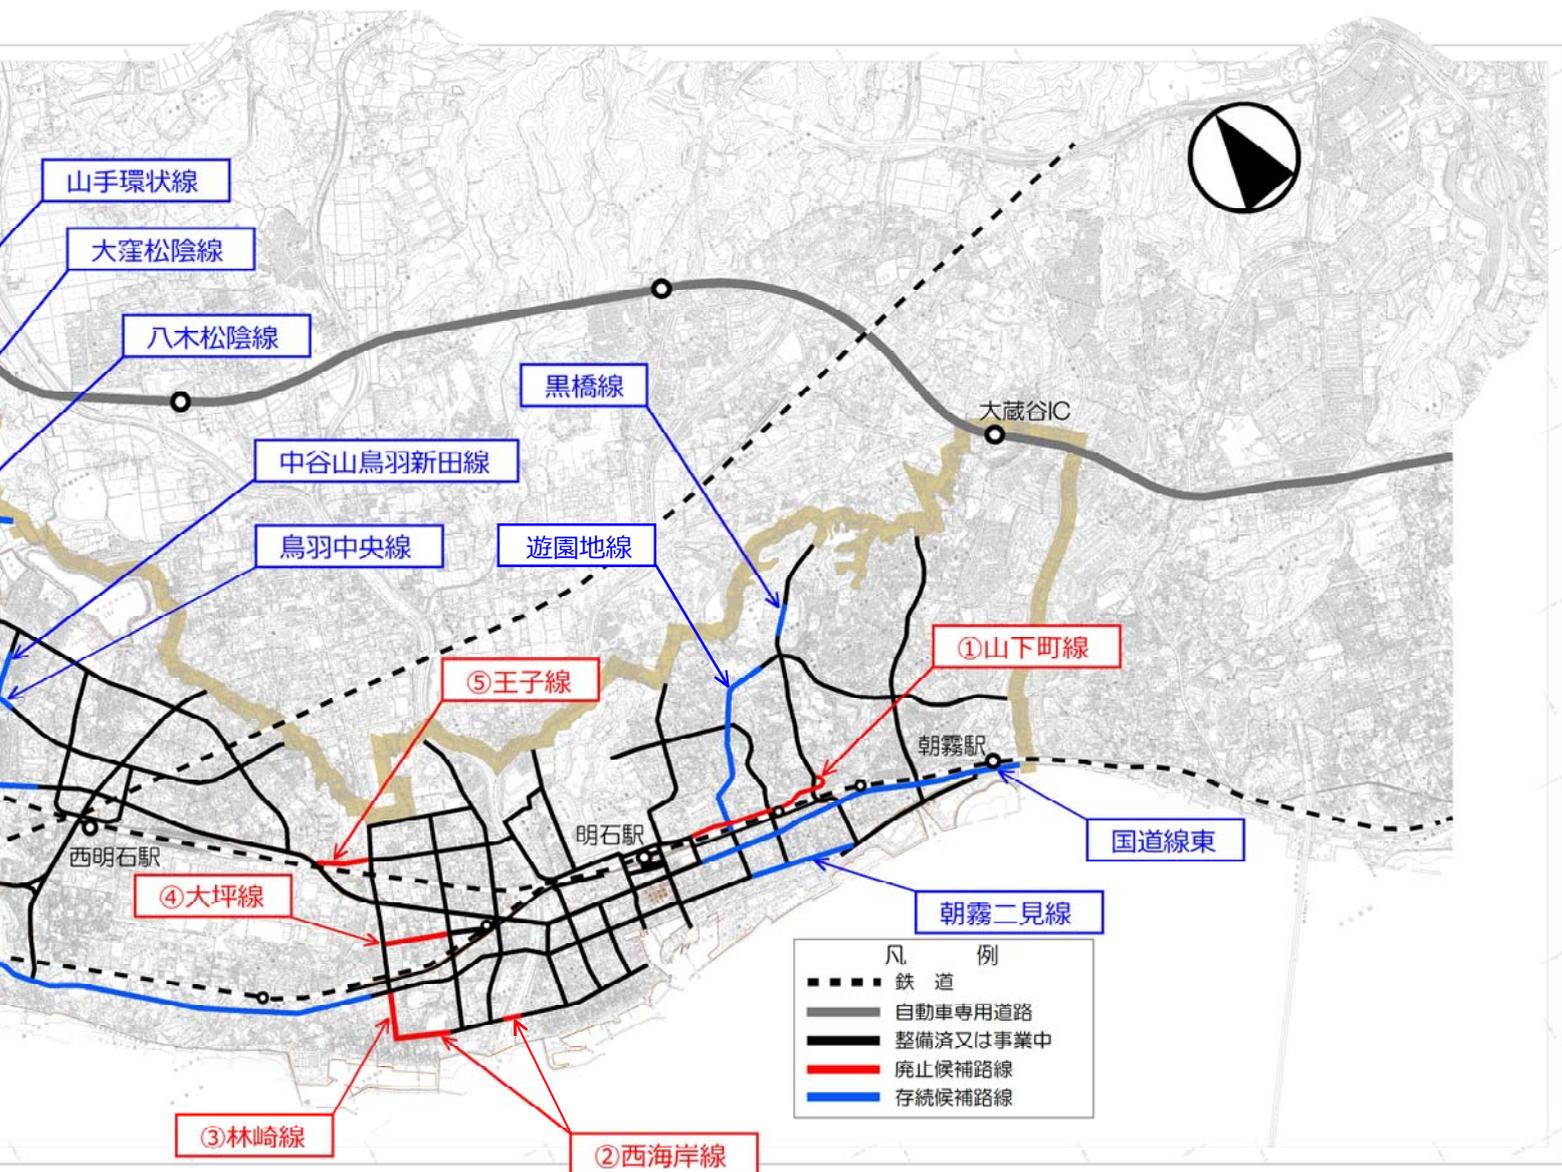

廃止候補路線

①山下町線

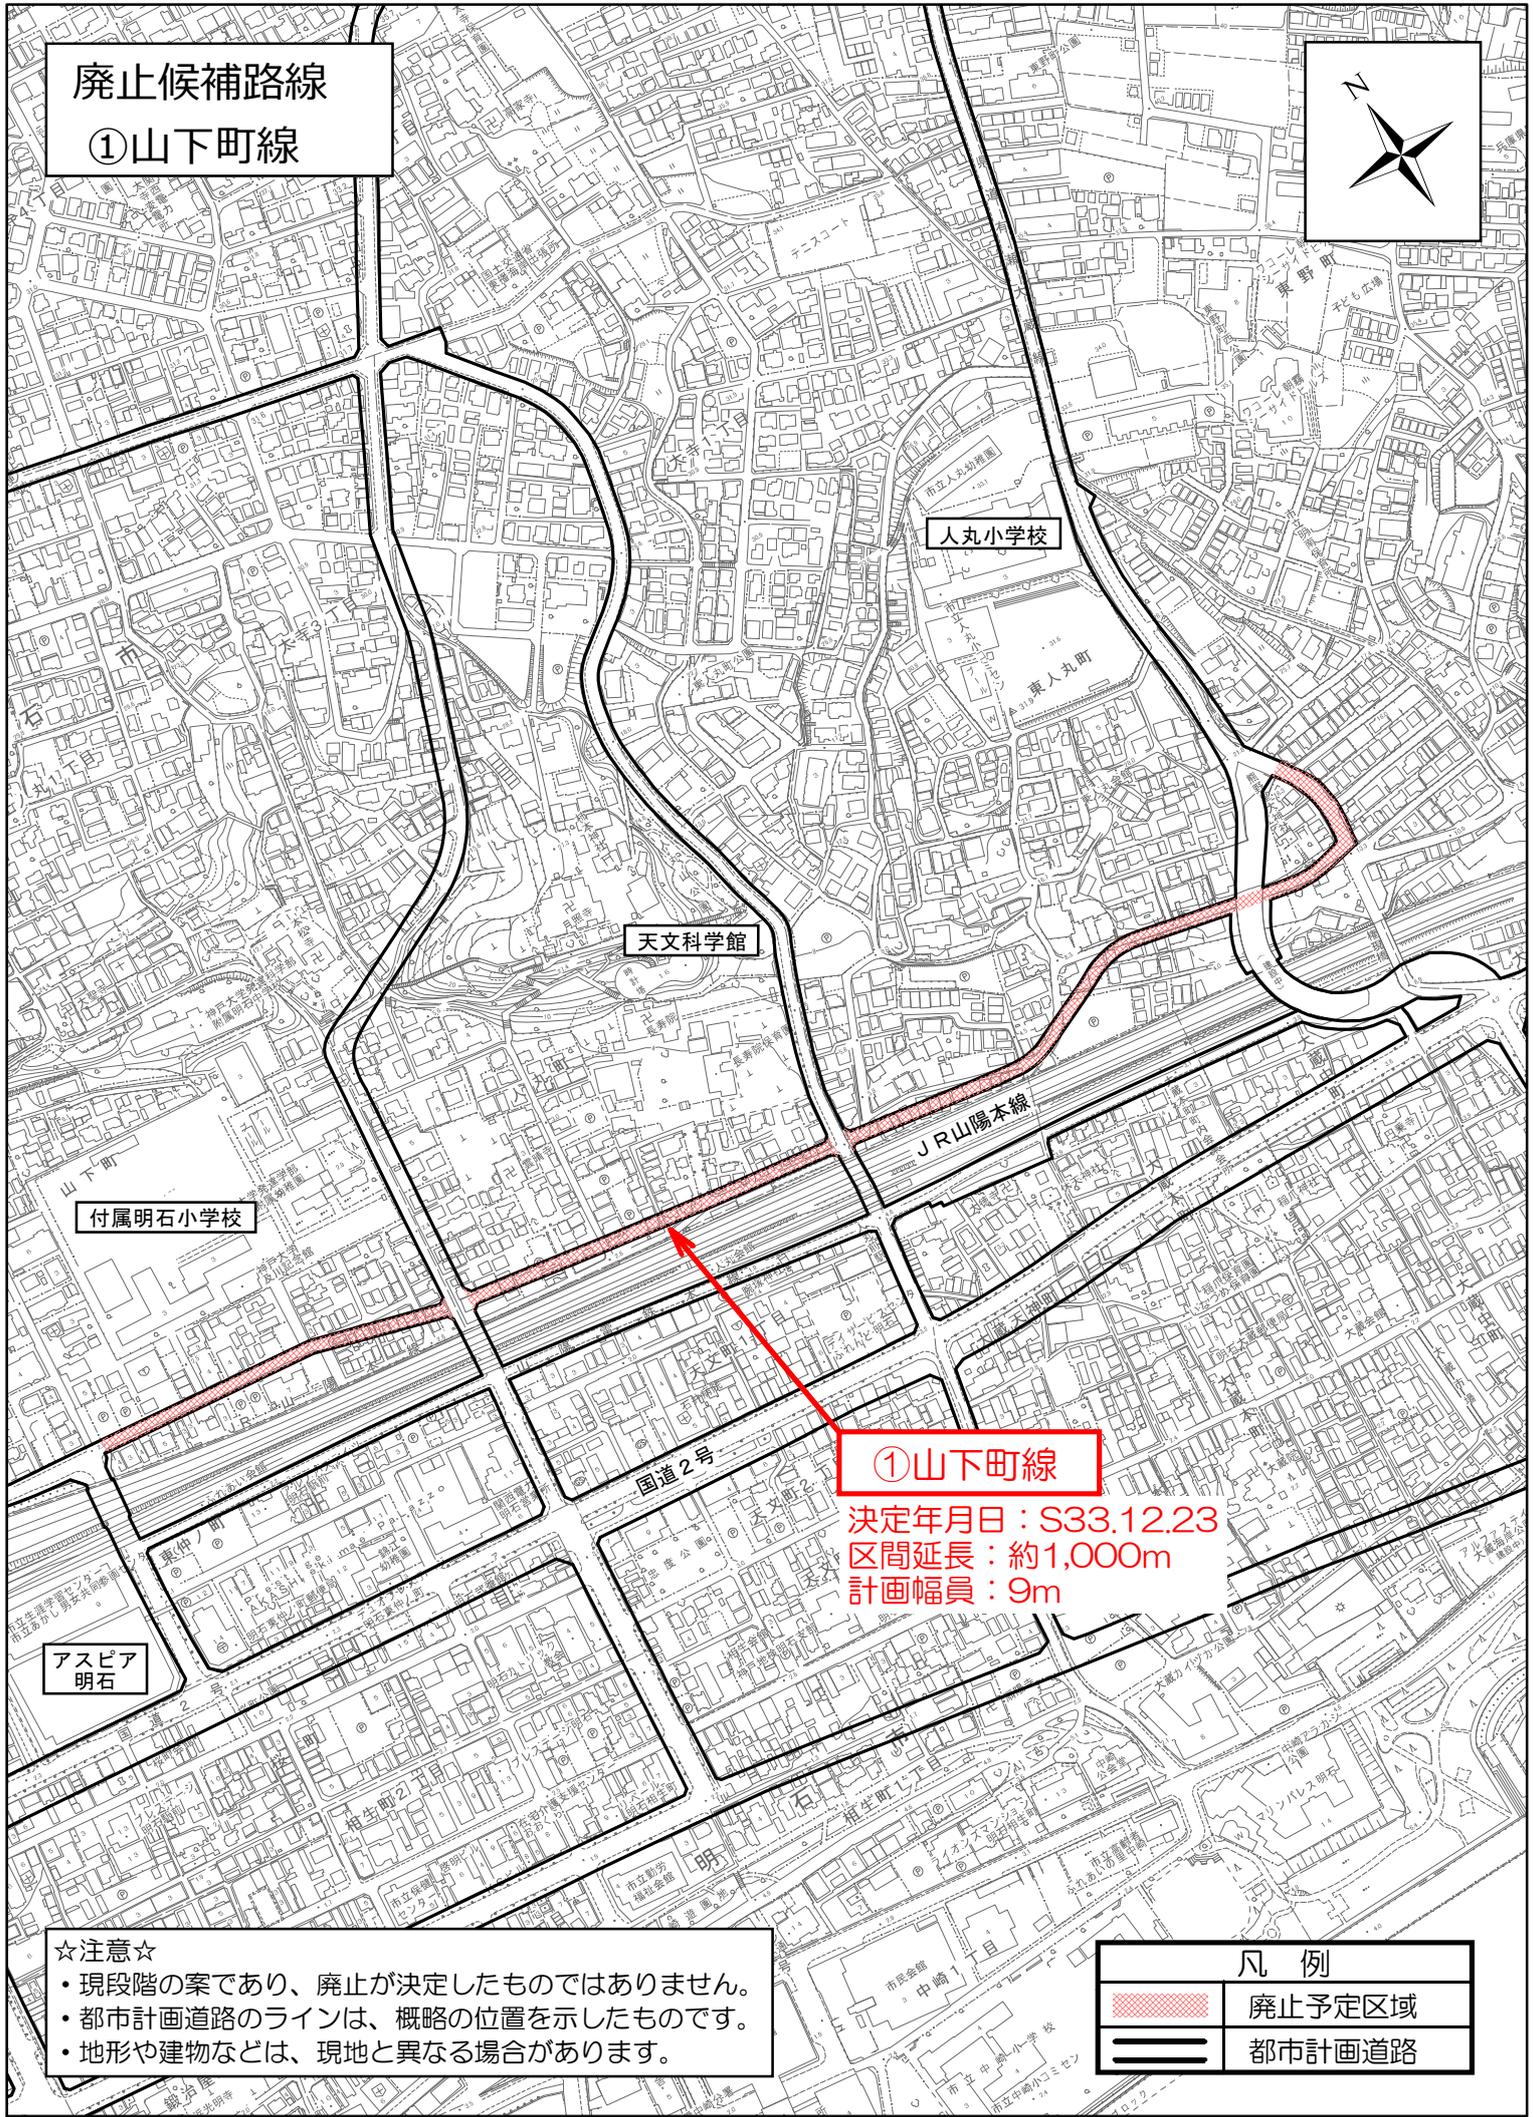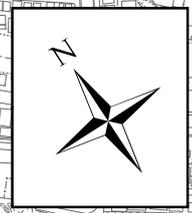

①山下町線

決定年月日：S33.12.23
区間延長：約1,000m
計画幅員：9m



☆注意☆
・現段階の案であり、廃止が決定したものではありません。
・都市計画道路のラインは、概略の位置を示したものです。
・地形や建物などは、現地と異なる場合があります。

凡例	
	廃止予定区域
	都市計画道路



廃止候補路線

- ②西海岸線
- ③林崎線

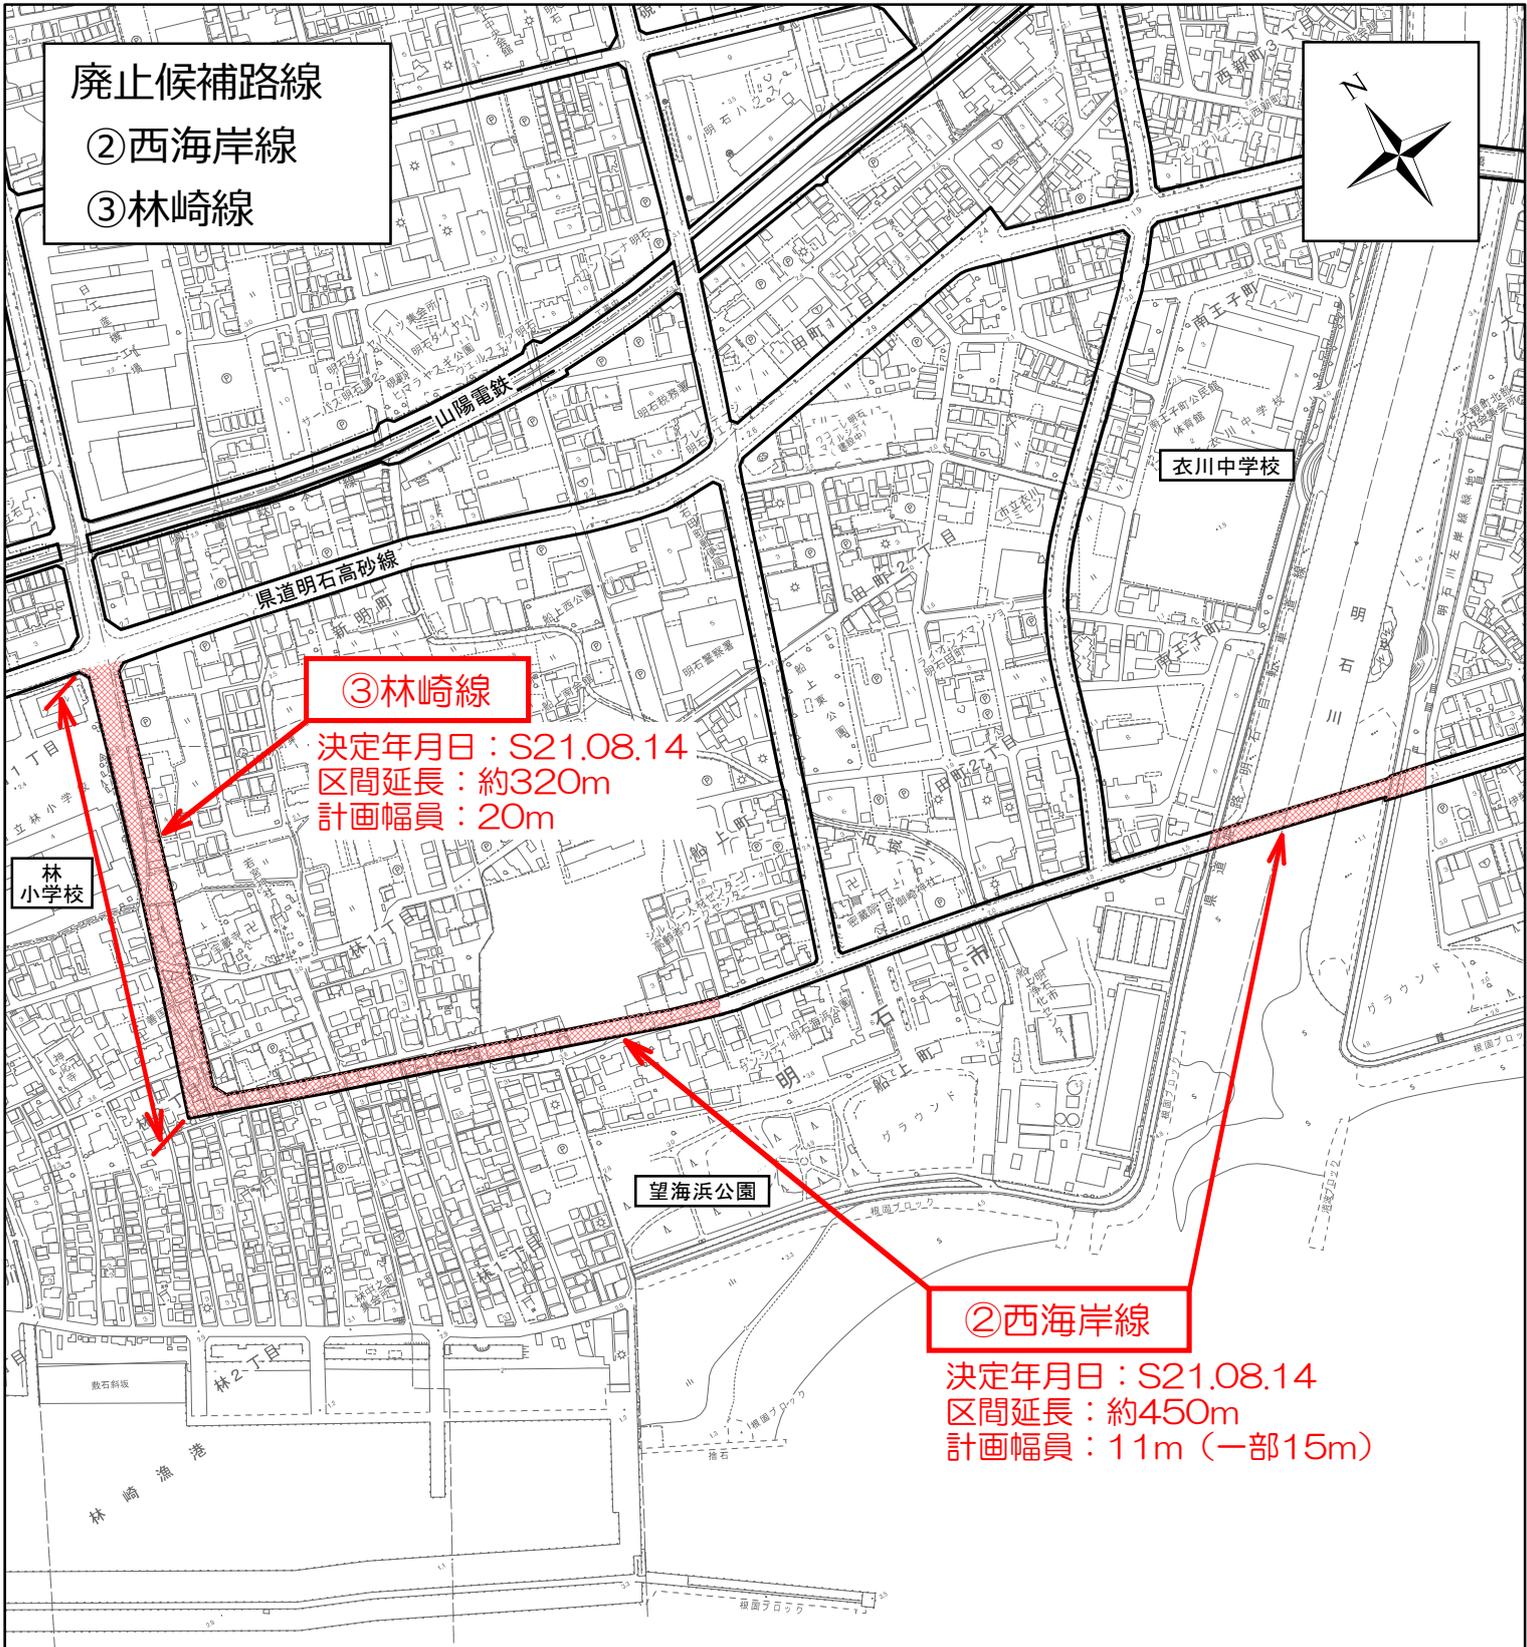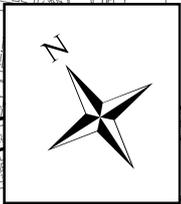

③林崎線

決定年月日：S21.08.14
区間延長：約320m
計画幅員：20m

②西海岸線

決定年月日：S21.08.14
区間延長：約450m
計画幅員：11m（一部15m）

☆注意☆

- 現段階の案であり、廃止が決定したものではありません。
- 都市計画道路のラインは、概略の位置を示したものです。
- 地形や建物などは、現地と異なる場合があります。


凡例	
	廃止予定区域
	都市計画道路



1:5,000

廃止候補路線

- ④大坪線
- ⑤王子線

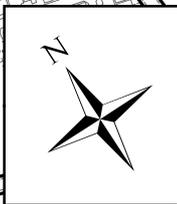

⑤王子線

決定年月日：S21.08.14
区間延長：約320m
計画幅員：11m

JR山陽本線

川崎重工業

国道2号

④大坪線

決定年月日：S21.08.14
区間延長：約370m
計画幅員：11m

凡例

	廃止予定区域
	都市計画道路

☆注意☆

- 現段階の案であり、廃止が決定したものではありません。
- 都市計画道路のラインは、概略の位置を示したものです。
- 地形や建物などは、現地と異なる場合があります。


0 30 60 120 180 240 300メートル

1:5,000

廃止候補路線

⑥大久保石ヶ谷線

石ヶ谷公園

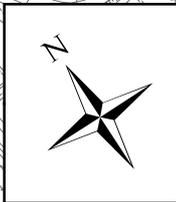

⑥大久保石ヶ谷線

決定年月日：S33.03.31

区間延長：約640m

計画幅員：9m

第二神明道路 (国道2号)

第二神明道路

明石北
わんぱく広場

⑥大久保石ヶ谷線

決定年月日：S33.03.31

区間延長：約240m


計画幅員：12m

高丘東
小学校

☆注意☆

- 現段階の案であり、廃止が決定したものではありません。
- 都市計画道路のラインは、概略の位置を示したものです。
- 地形や建物などは、現地と異なる場合があります。

凡例

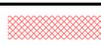

廃止予定区域





都市計画道路

0 30 60 120 180 240 300メートル

1:5,000

廃止候補路線

⑦江井ヶ島松陰新田線

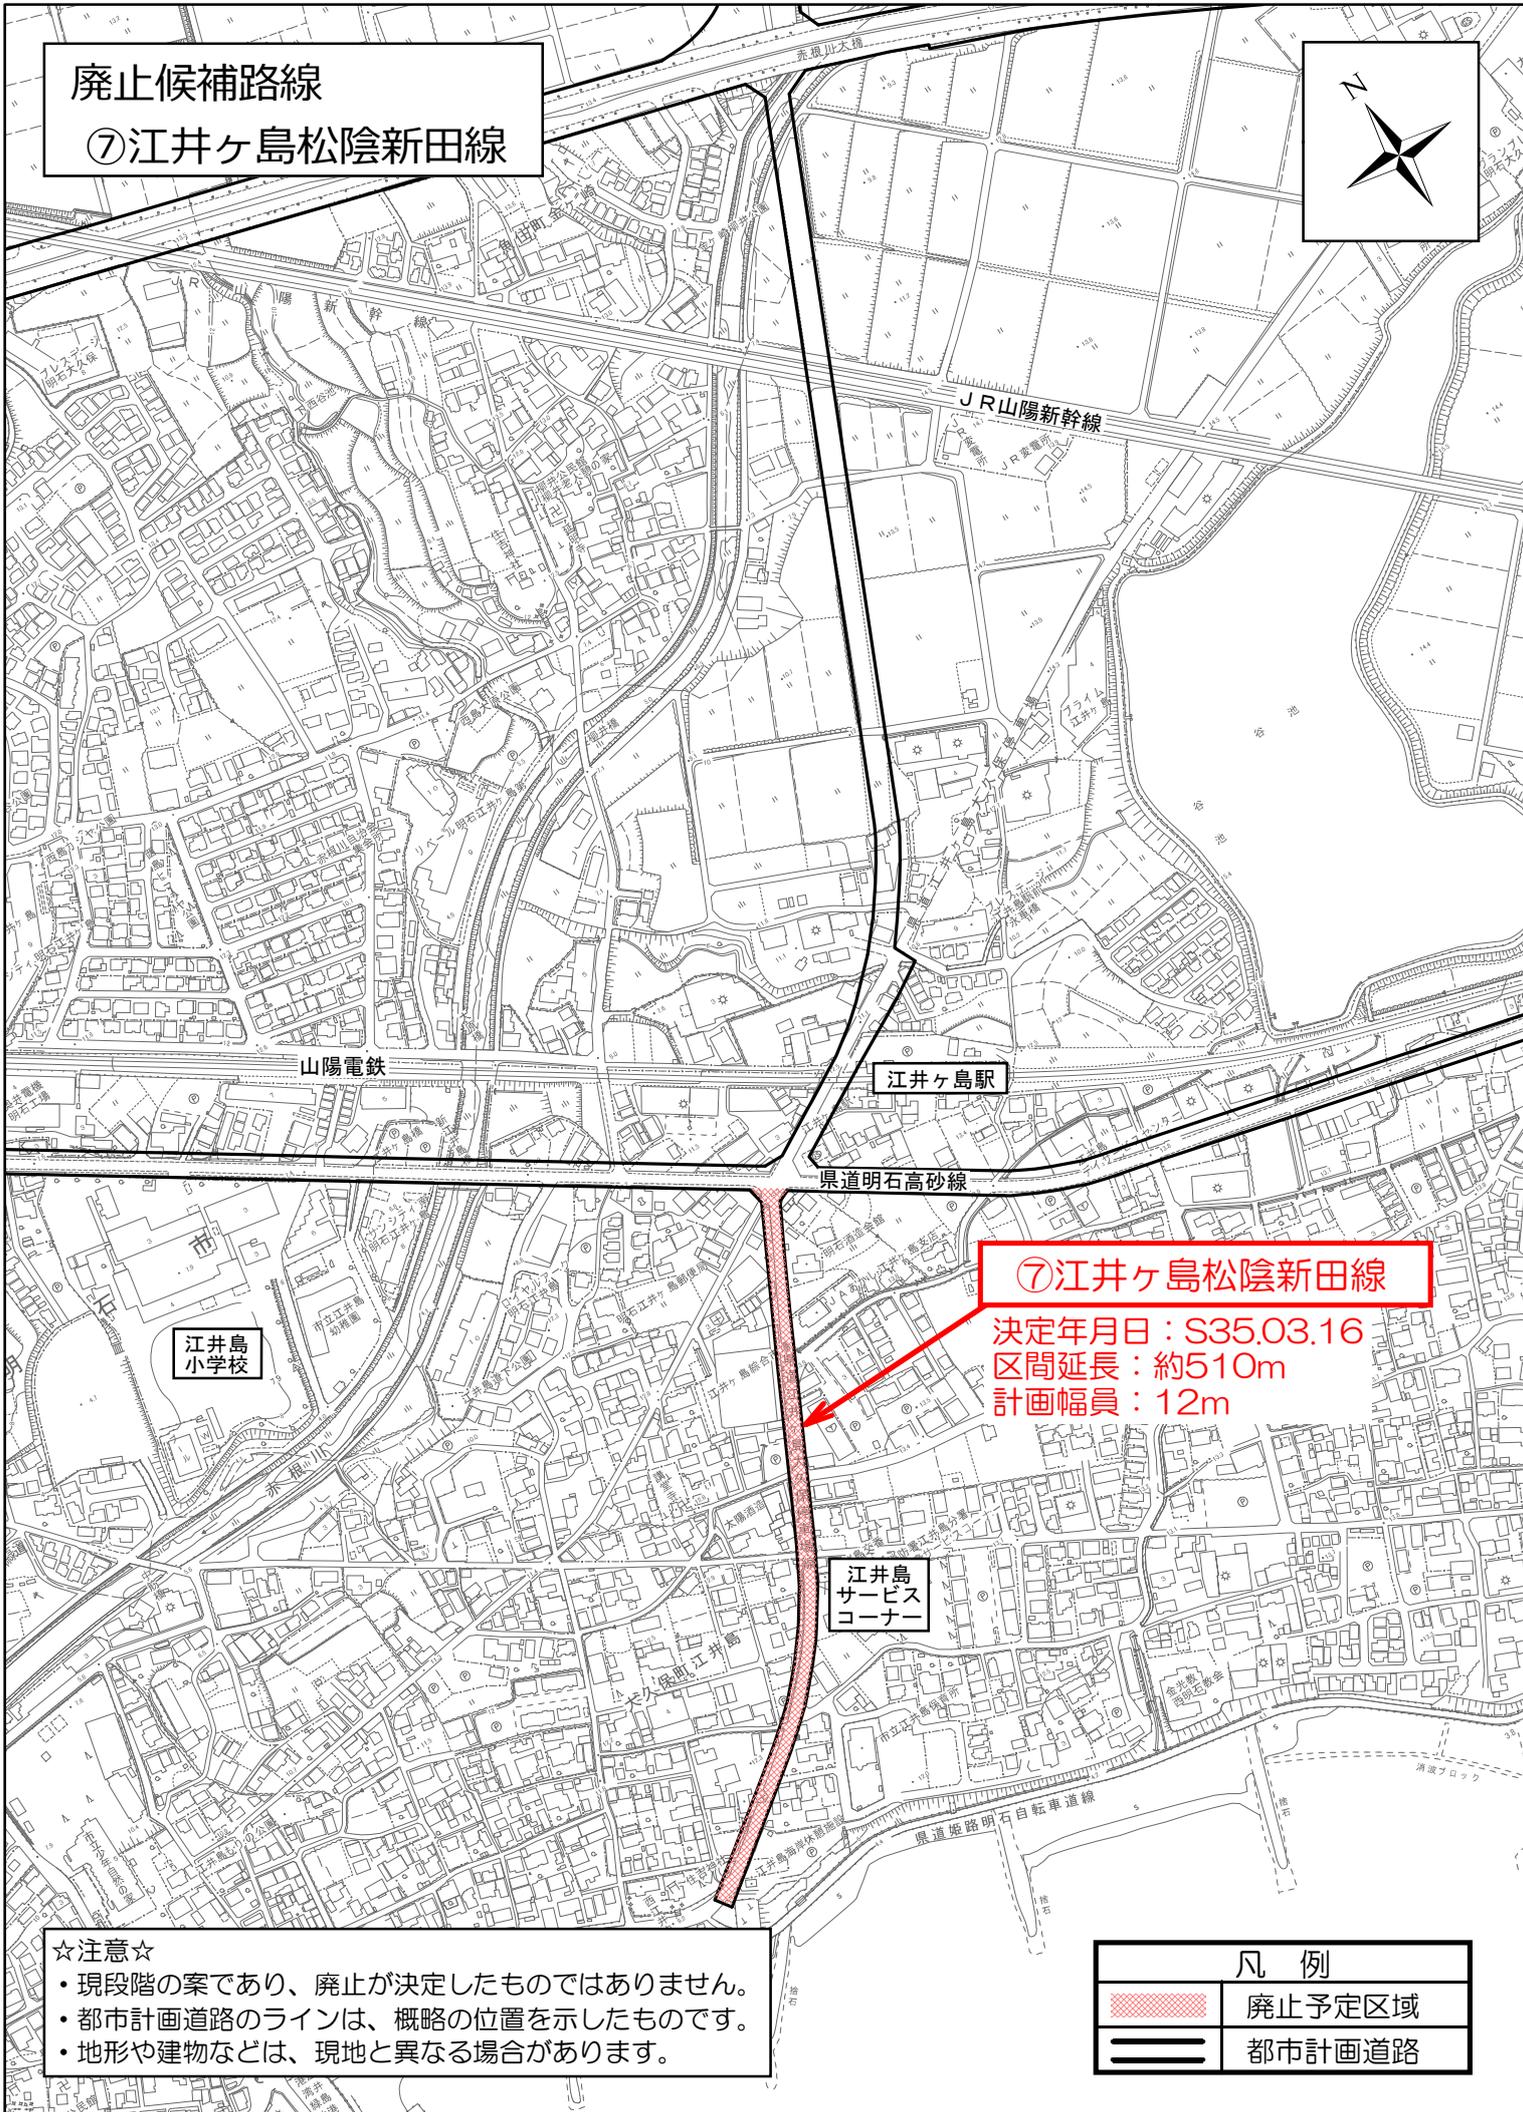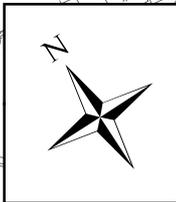

⑦江井ヶ島松陰新田線

決定年月日：S35.03.16
区間延長：約510m
計画幅員：12m

☆注意☆

- 現段階の案であり、廃止が決定したものではありません。
- 都市計画道路のラインは、概略の位置を示したものです。
- 地形や建物などは、現地と異なる場合があります。

凡例

	廃止予定区域
	都市計画道路


0 30 60 120 180 240 300メートル

1:5,000

廃止候補路線

⑧長坂寺線

⑨住吉公園前線

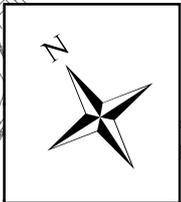

⑧長坂寺線

決定年月日：S33.03.31

区間延長：約830m

計画幅員：12m

国道250号（明姫幹線）

山陽魚住駅

県道明石高砂線

⑨住吉公園前線

決定年月日：S33.03.31

区間延長：約250m

計画幅員：9m

住吉公園

江井ヶ島酒造

☆注意☆

- 現段階の案であり、廃止が決定したものではありません。
- 都市計画道路のラインは、概略の位置を示したものです。
- 地形や建物などは、現地と異なる場合があります。

凡例

	廃止予定区域
	都市計画道路

0 30 60 120 180 240 300メートル

1:5,000

廃止候補路線

⑩二見臨港線

⑪二見尾上線

西二見駅

⑪二見尾上線

決定年月日：S39.10.14
区間延長：約1,450m
計画幅員：12m

☆注意☆

- 現段階の案であり、廃止が決定したものではありません。
- 都市計画道路のラインは、概略の位置を示したものです。
- 地形や建物などは、現地と異なる場合があります。



⑩二見臨港線


決定年月日：S35.03.16
区間延長：約810m
計画幅員：12m

東二見駅

二見小学校

県道明石高砂線

国道250号(明姫幹線)

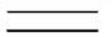凡例	
	廃止予定区域
	都市計画道路

