


朝霧駅前広場再整備計画平面図(案)

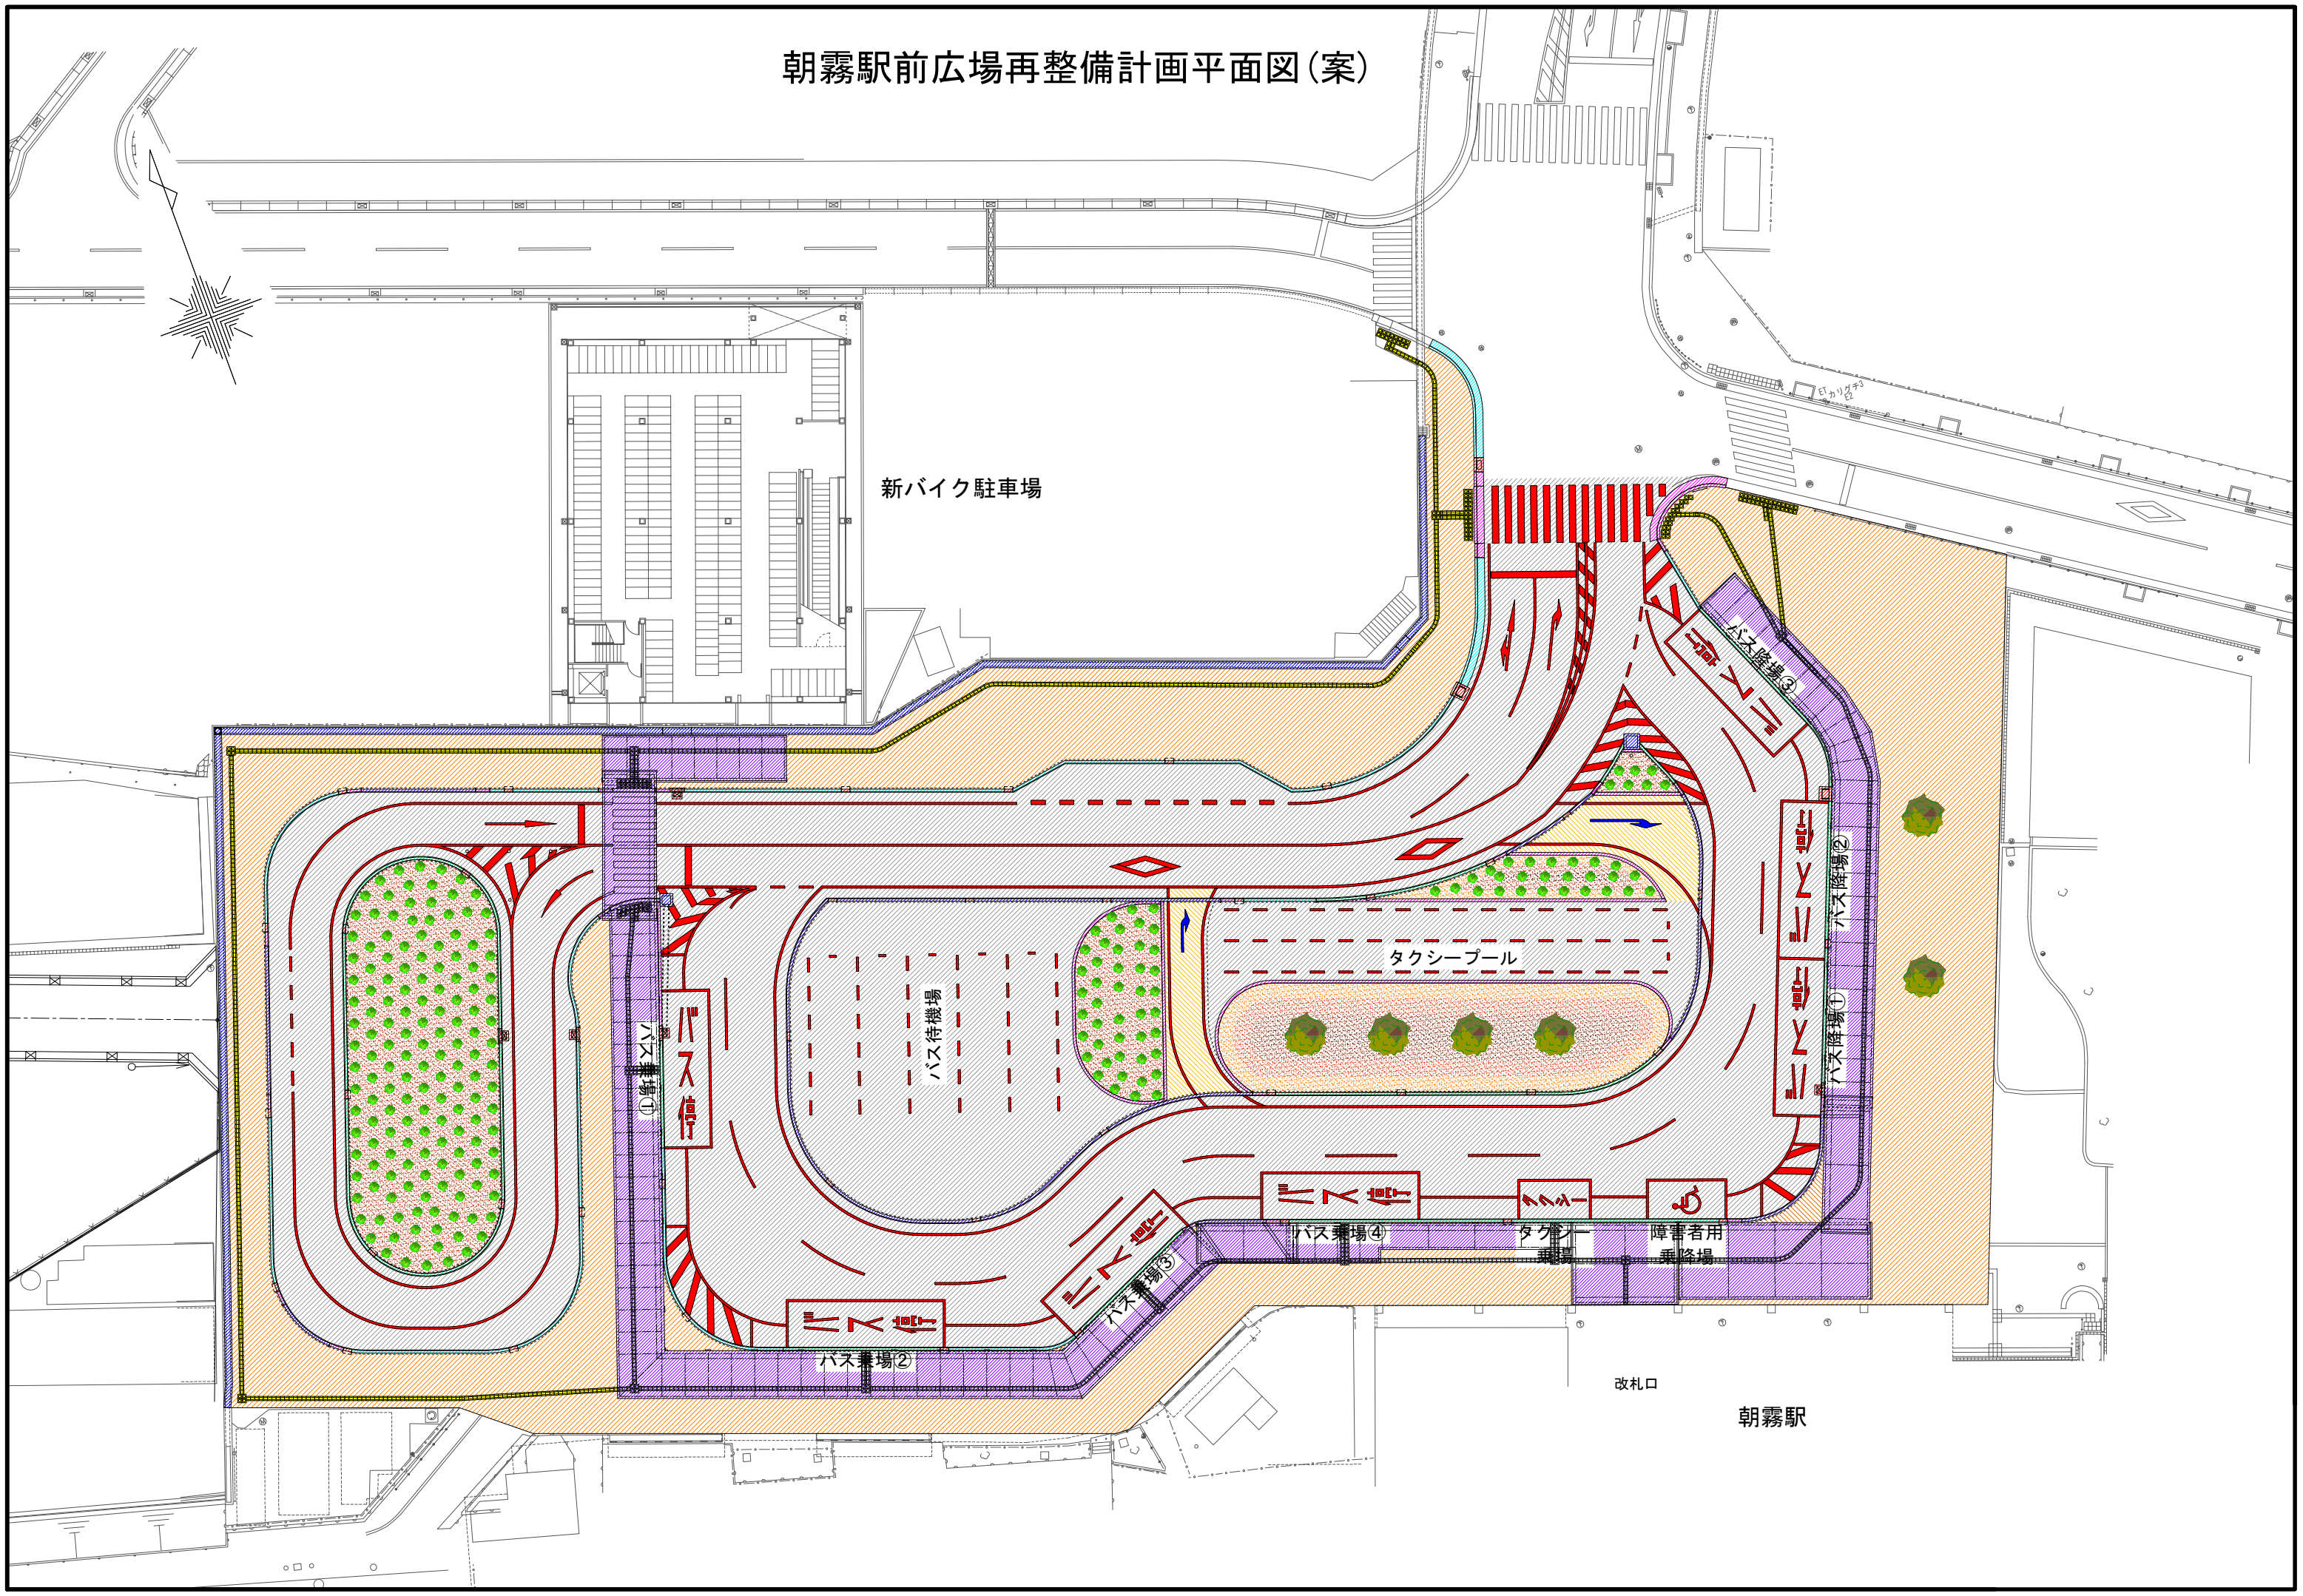

新バイク駐車場

バス待機場

タクシープール

バス乗場②

バス乗場③

バス乗場④

タクシー乗場

障害者用乗降場

朝霧駅

改札口

バス降場①

バス降場②

バス乗場①

バス停

