


沢野2丁目地区

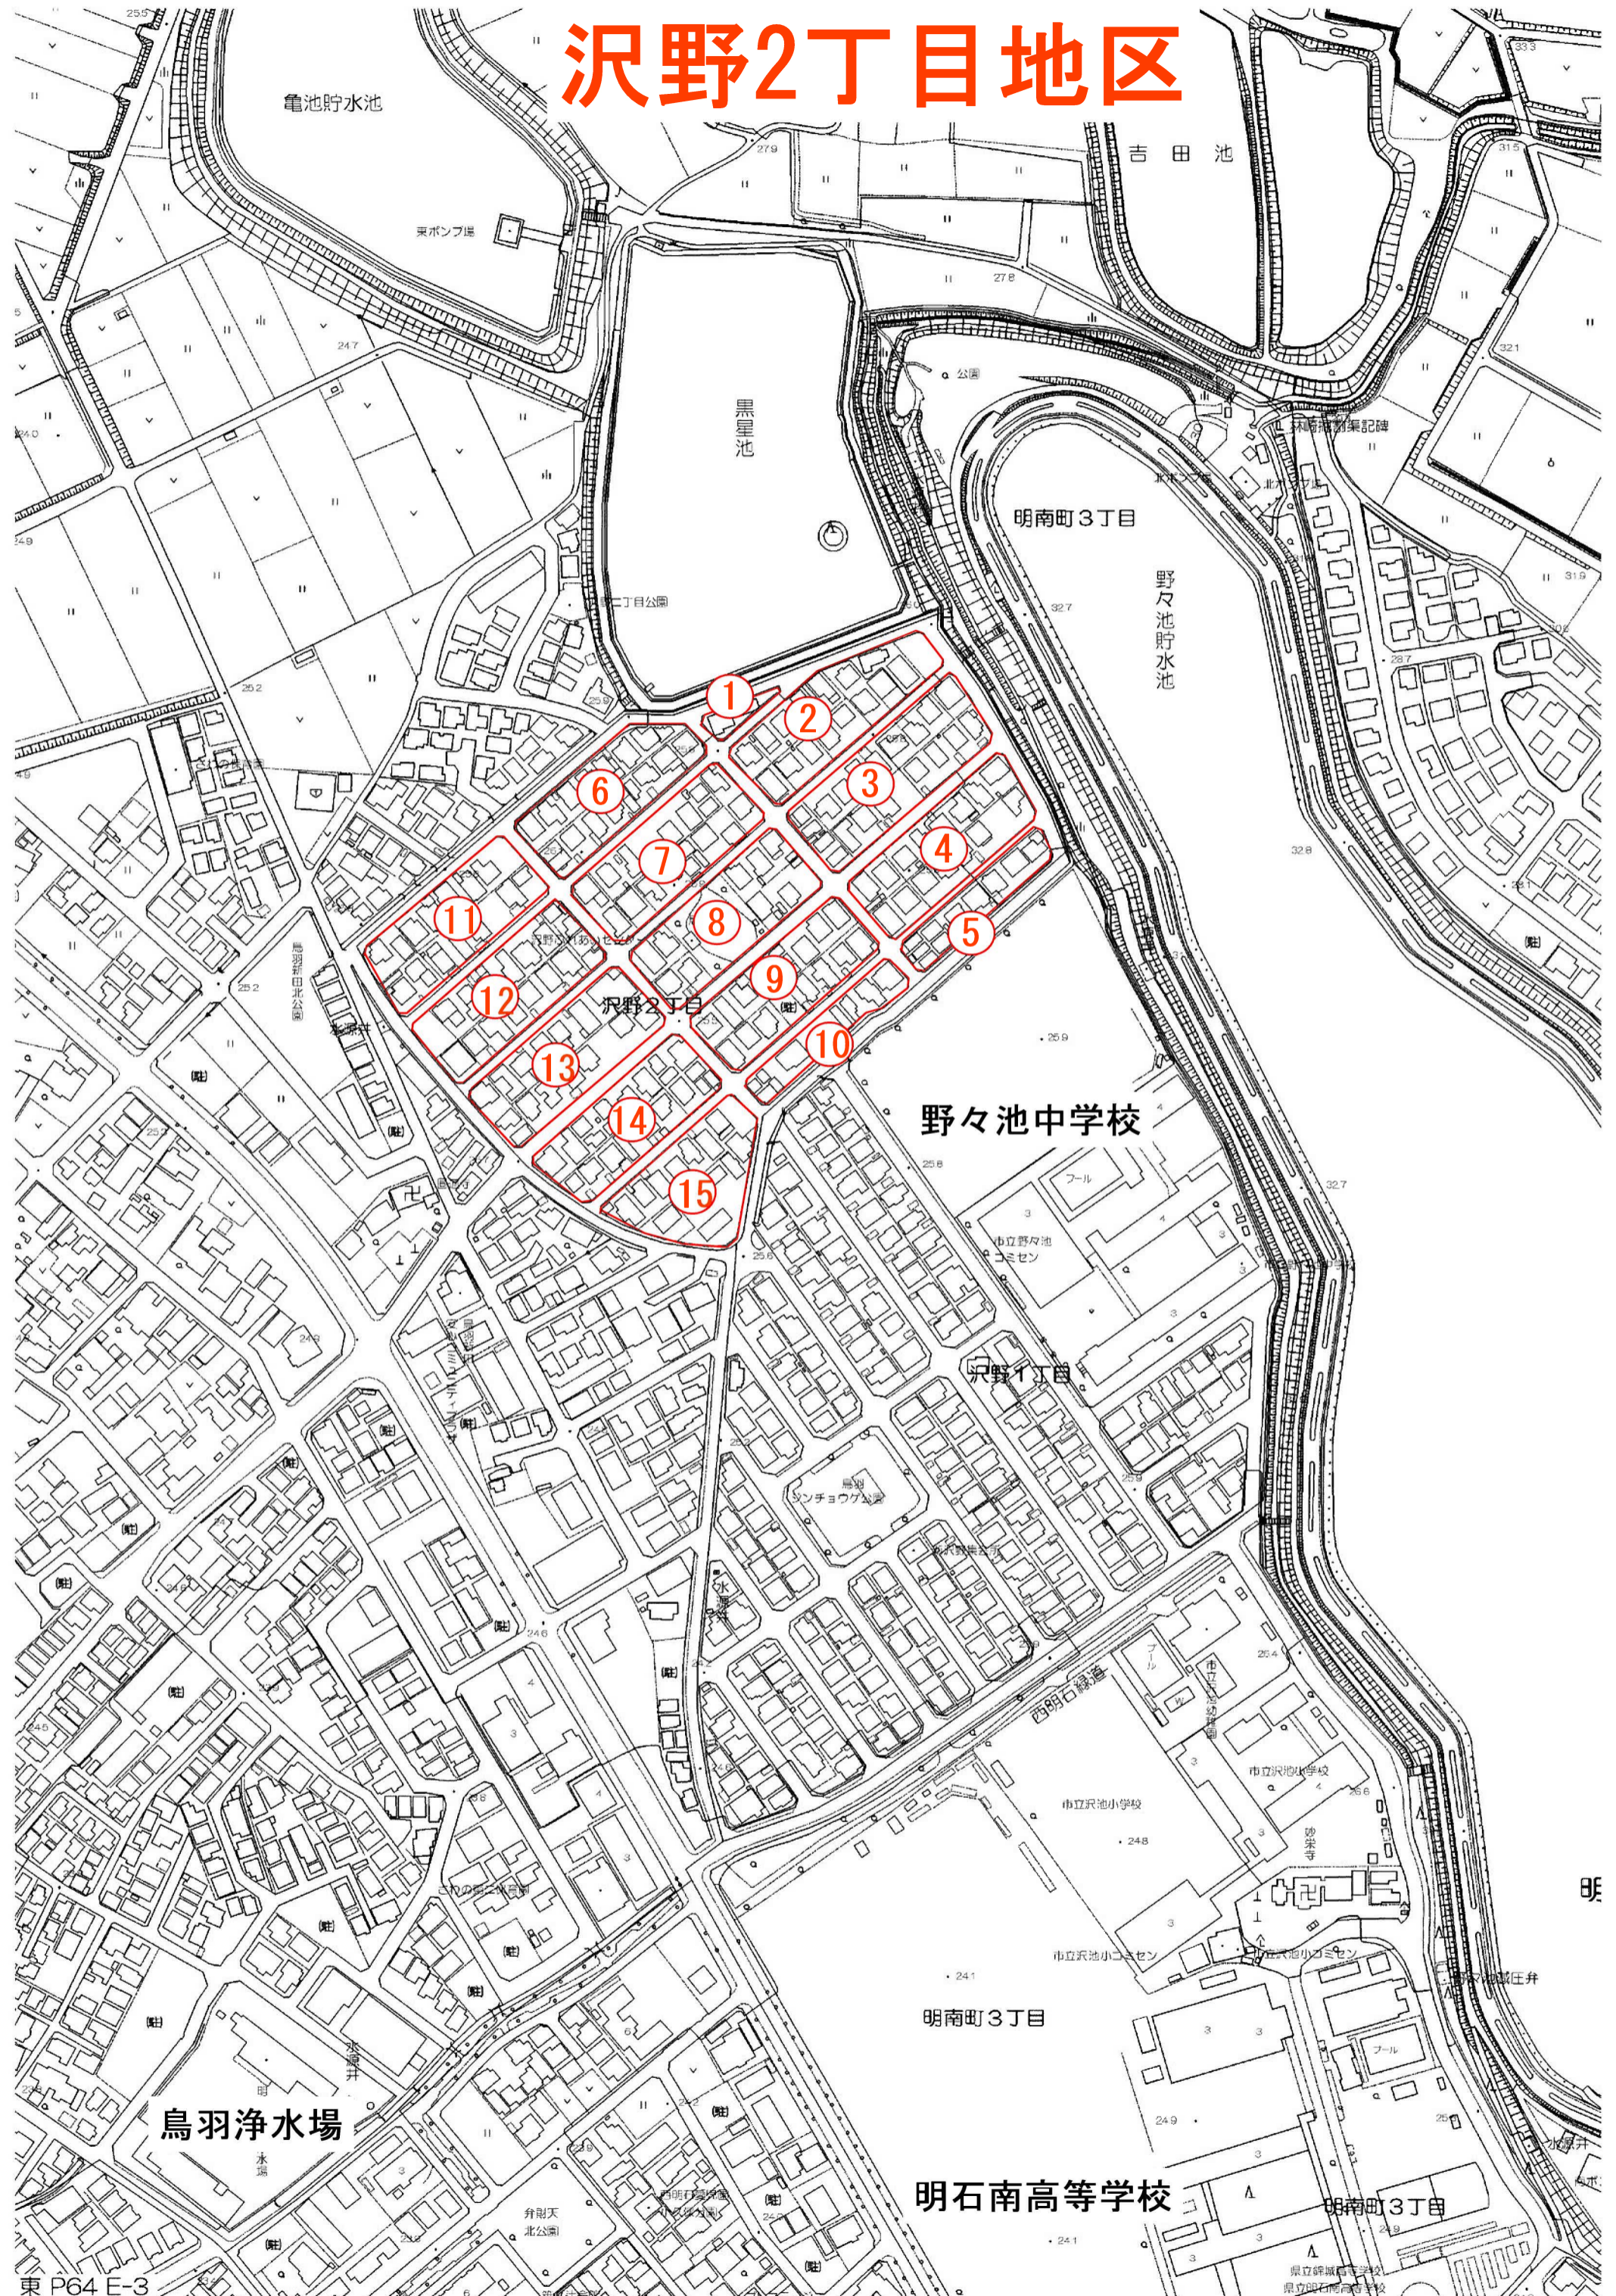


地籍調査 官民境界等先行調査 (世界測地系)


沢野2丁目地区

座標一覧表

点名	X座標	Y座標
NO.10015	-146182.844	57818.244
NO.10016	-146199.889	57760.413
NO.10020	-146219.051	57772.897
1-1	-146205.475	57768.675
1-2	-146202.571	57768.854
1-3	-146189.740	57802.332
1-4	-146191.919	57803.611
1-5	-146213.802	57778.533
1-6	-146213.585	57775.721

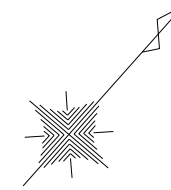

S=1:1,000

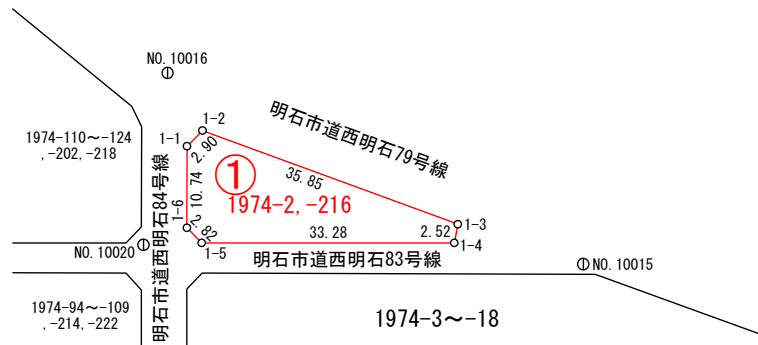

凡 例

⊙	地籍図根点
○	街区点
●	確認未了点
—	官民境界線
- - -	官民境界確認未了線


・公共用地との境界線であり、他の境界線を示すものではありません。

地籍調査 官民境界等先行調査 (世界測地系)


沢野2丁目地区

座標一覧表

点名	X座標	Y座標
NO.10014	-146177.036	57880.436
NO.10015	-146182.844	57818.244
NO.10020	-146219.051	57772.897
NO.10023	-146247.750	57798.034
2-1	-146219.697	57781.020
2-2	-146216.757	57781.144
2-3	-146183.023	57820.087
2-4	-146182.790	57820.311
2-5	-146166.350	57862.880
2-6	-146167.064	57865.601
2-7	-146178.409	57873.990
2-8	-146181.308	57873.603
2-9	-146242.429	57803.459
2-10	-146242.036	57800.470

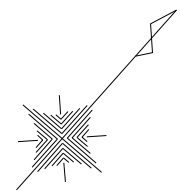

S=1:1,000

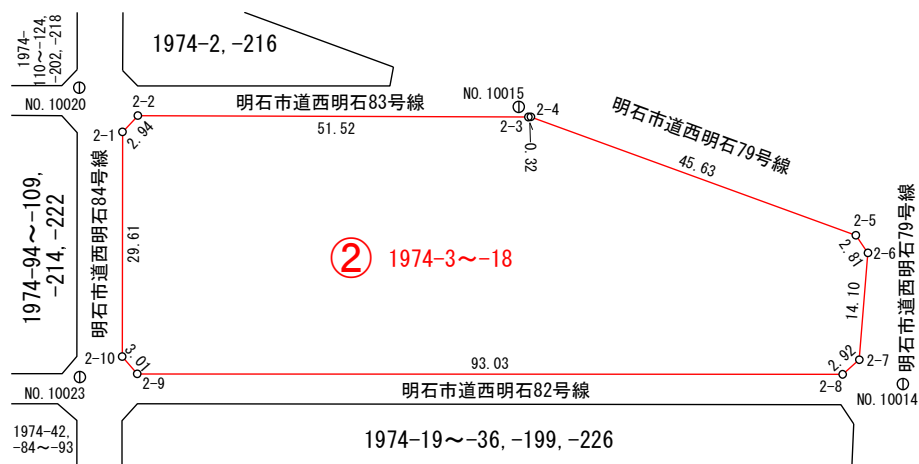

凡 例

⊕	地籍図根点
○	街区点
●	確認未了点
—	官民境界線
- - -	官民境界確認未了線


・公共用地との境界線であり、他の境界線を示すものではありません。

地籍調査 官民境界等先行調査 (世界測地系)


沢野2丁目地区

座標一覧表

点名	X座標	Y座標
NO.10014	-146177.036	57880.436
NO.10019	-146212.930	57902.320
NO.10023	-146247.750	57798.034
NO.10026	-146276.286	57822.688
3-1	-146248.387	57805.987
3-2	-146245.400	57806.043
3-3	-146184.459	57876.038
3-4	-146185.263	57878.970
3-5	-146190.849	57883.414
3-6	-146200.579	57889.443
3-7	-146210.894	57895.148
3-8	-146213.720	57894.516
3-9	-146271.057	57828.471
3-10	-146270.645	57825.399

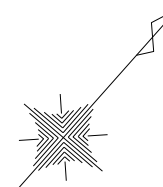

S=1:1,000

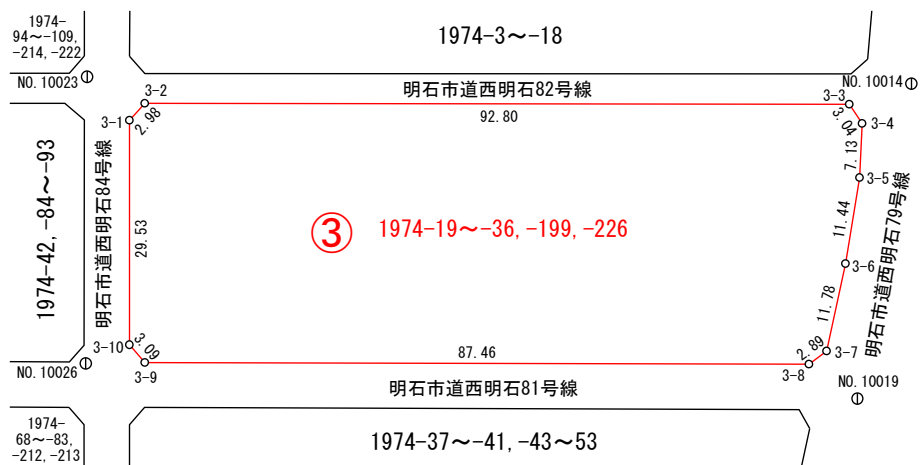

凡 例

⊙	地籍図根点
○	街区点
●	確認未了点
—	官民境界線
- - -	官民境界確認未了線


・公共用地との境界線であり、他の境界線を示すものではありません。

地籍調査 官民境界等先行調査 (世界測地系)


沢野2丁目地区

座標一覧表

点名	X座標	Y座標
NO.10019	-146212.930	57902.320
NO.10021	-146244.020	57918.898
NO.10026	-146276.286	57822.688
NO.10028	-146301.262	57851.719
4-1	-146278.549	57832.309
4-2	-146275.536	57832.319
4-3	-146219.073	57897.459
4-4	-146220.023	57900.176
4-5	-146244.784	57913.620
4-6	-146247.672	57913.156
4-7	-146299.669	57853.251
4-8	-146299.157	57850.231

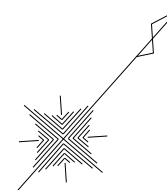

S=1:1,000

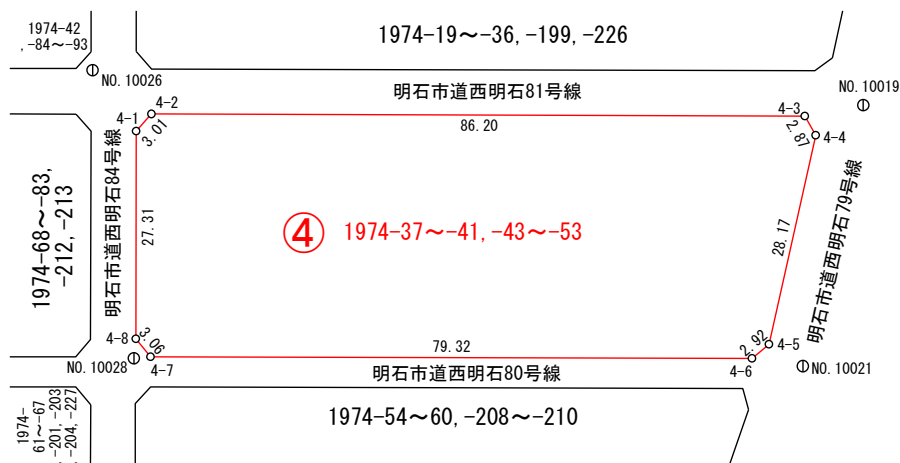

凡 例

⊙	地籍図根点
○	街区点
●	確認未了点
—	官民境界線
- - -	官民境界確認未了線


・公共用地との境界線であり、他の境界線を示すものではありません。

地籍調査 官民境界等先行調査 (世界測地系)


沢野2丁目地区

座標一覧表

点名	X座標	Y座標
NO.09011	-146267.029	57920.509
NO.09012	-146321.633	57865.795
NO.10021	-146244.020	57918.898
NO.10028	-146301.262	57851.719
5-1	-146305.618	57855.751
5-2	-146302.653	57855.852
5-3	-146251.438	57914.827
5-4	-146253.045	57917.238
5-5	-146263.220	57921.325
5-6	-146266.098	57920.726
5-7	-146314.292	57865.982
5-8	-146313.869	57862.929

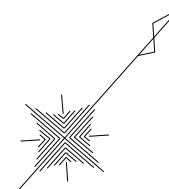

S=1:1,000

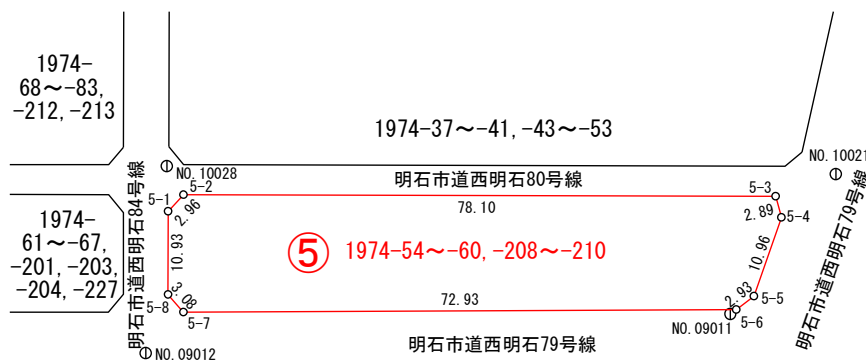

凡 例

⊙	地籍図根点
○	街区点
●	確認未了点
—	官民境界線
- - -	官民境界確認未了線


・公共用地との境界線であり、他の境界線を示すものではありません。

地籍調査 官民境界等先行調査 (世界測地系)


沢野2丁目地区

座標一覧表

点名	X座標	Y座標
NO.10016	-146199.889	57760.413
NO.10018	-146207.208	57726.779
NO.10020	-146219.051	57772.897
NO.10024	-146245.452	57681.727
NO.10027	-146282.175	57704.806
6-1	-146252.174	57686.681
6-2	-146249.178	57686.607
6-3	-146208.151	57734.984
6-4	-146207.024	57737.774
6-5	-146206.317	57759.725
6-6	-146207.506	57762.476
6-7	-146217.451	57771.142
6-8	-146220.375	57770.990
6-9	-146274.027	57709.264
6-10	-146274.074	57706.254

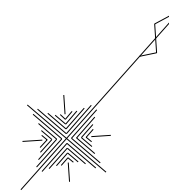

S=1:1,000

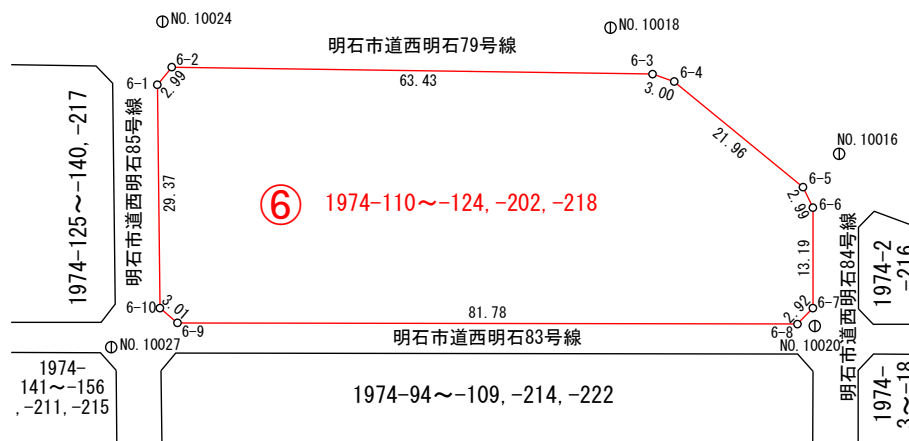

凡 例

⊙	地籍図根点
○	街区点
●	確認未了点
—	官民境界線
- - -	官民境界確認未了線


・公共用地との境界線であり、他の境界線を示すものではありません。

地籍調査 官民境界等先行調査 (世界測地系)


沢野2丁目地区

座標一覧表

点名	X座標	Y座標
NO.10020	-146219.051	57772.897
NO.10023	-146247.750	57798.034
NO.10027	-146282.175	57704.806
NO.10029	-146306.196	57735.360
7-1	-146280.174	57711.762
7-2	-146277.185	57711.689
7-3	-146223.342	57773.583
7-4	-146223.707	57776.600
7-5	-146245.931	57795.939
7-6	-146248.932	57795.939
7-7	-146302.529	57734.449
7-8	-146302.145	57731.405

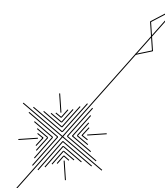

S=1:1,000

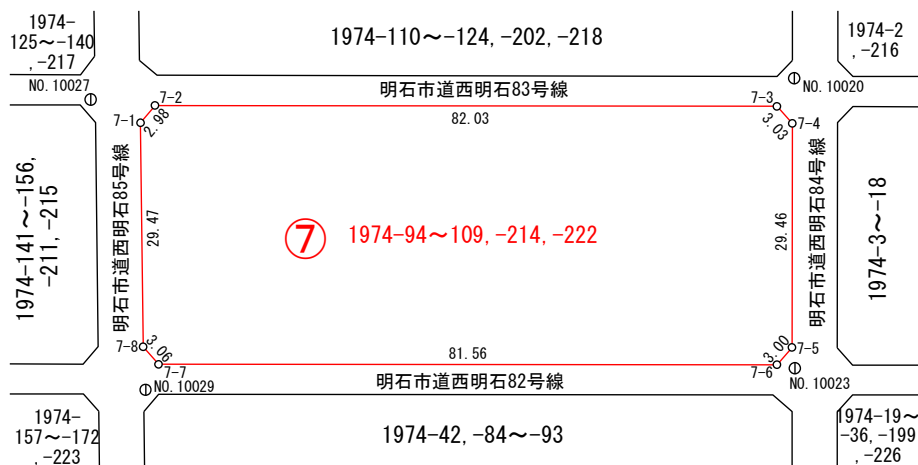

凡例

⊕	地籍図根点
○	街区点
●	確認未了点
—	官民境界線
- - -	官民境界確認未了線



・公共用地との境界線であり、他の境界線を示すものではありません。

地籍調査 官民境界等先行調査 (世界測地系)

沢野2丁目地区

座標一覧表

点名	X座標	Y座標
NO.10023	-146247.750	57798.034
NO.10026	-146276.286	57822.688
NO.10029	-146306.196	57735.360
NO.10031	-146340.337	57757.890
8-1	-146308.499	57737.063
8-2	-146305.498	57737.030
8-3	-146252.293	57798.111
8-4	-146252.274	57801.467
8-5	-146274.607	57820.944
8-6	-146277.558	57820.894
8-7	-146330.754	57759.617
8-8	-146330.362	57756.623

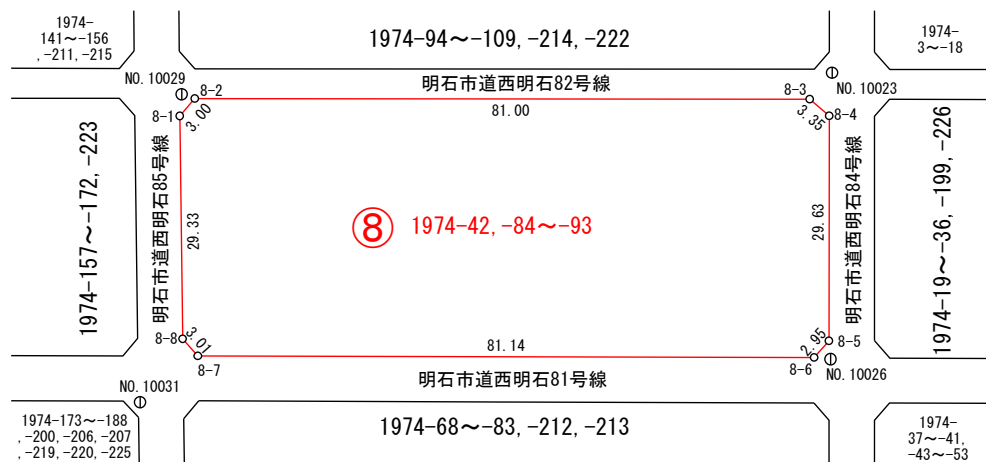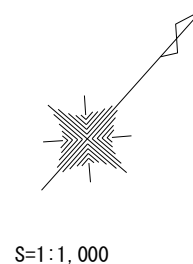

凡 例

⊕	地籍図根点
○	街区点
●	確認未了点
—	官民境界線
- - -	官民境界確認未了線


・公共用地との境界線であり、他の境界線を示すものではありません。

地籍調査 官民境界等先行調査 (世界測地系)


沢野2丁目地区

座標一覧表

点名	X座標	Y座標
NO.10026	-146276.286	57822.688
NO.10028	-146301.262	57851.719
NO.10031	-146340.337	57757.890
NO.10033	-146366.786	57782.025
9-1	-146338.185	57763.630
9-2	-146335.127	57763.586
9-3	-146282.085	57824.829
9-4	-146282.491	57827.804
9-5	-146303.163	57845.782
9-6	-146306.174	57845.802
9-7	-146359.036	57784.963
9-8	-146358.627	57781.954

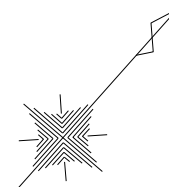

S=1:1,000

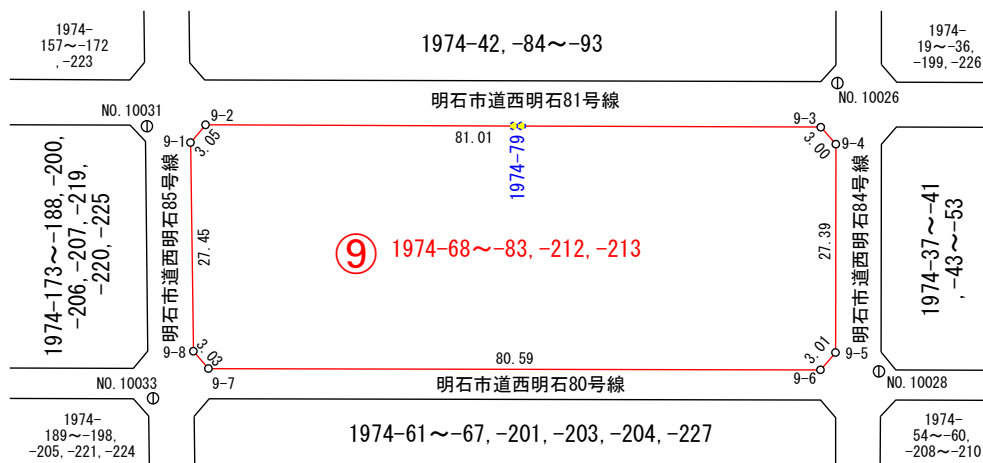

凡 例

⊕	地籍図根点
○	街区点
★	確認未了点
—	官民境界線
- - -	官民境界確認未了線


・公共用地との境界線であり、他の境界線を示すものではありません。

地籍調査 官民境界等先行調査 (世界測地系)


沢野2丁目地区

座標一覧表

点名	X座標	Y座標
NO.09012	-146321.633	57865.795
NO.09014	-146379.874	57800.631
NO.10028	-146301.262	57851.719
NO.10033	-146366.786	57782.025
10-1	-146365.004	57787.649
10-2	-146361.983	57787.616
10-3	-146309.145	57848.402
10-4	-146309.610	57851.427
10-5	-146317.730	57858.478
10-6	-146320.811	57858.529
10-7	-146330.039	57847.949
10-8	-146333.532	57840.731
10-9	-146350.015	57823.011
10-10	-146373.332	57797.751
10-11	-146372.914	57794.699

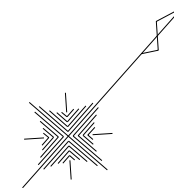

S=1:1,000

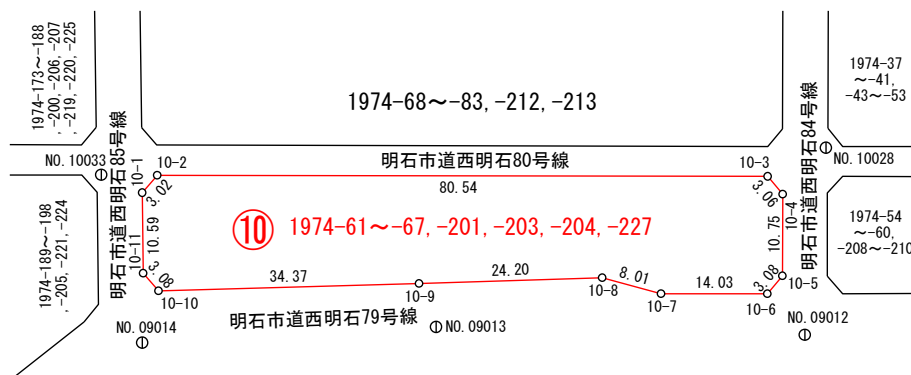

凡 例

⊕	地籍図根点
○	街区点
●	確認未了点
—	官民境界線
- - -	官民境界確認未了線


・公共用地との境界線であり、他の境界線を示すものではありません。

地籍調査 官民境界等先行調査 (世界測地系)


沢野2丁目地区

座標一覧表

点名	X座標	Y座標
NO.10024	-146245.452	57681.727
NO.10025	-146269.128	57653.708
NO.10027	-146282.175	57704.806
NO.10030	-146304.522	57610.852
NO.10032	-146340.956	57635.674
11-1	-146307.113	57620.579
11-2	-146304.285	57621.538
11-3	-146255.619	57678.972
11-4	-146255.873	57682.086
11-5	-146277.566	57701.435
11-6	-146280.611	57701.638
11-7	-146334.189	57639.971
11-8	-146333.607	57637.006
11-9	-146312.988	57623.261

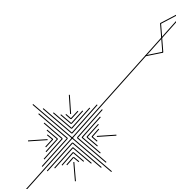

S=1:1,000

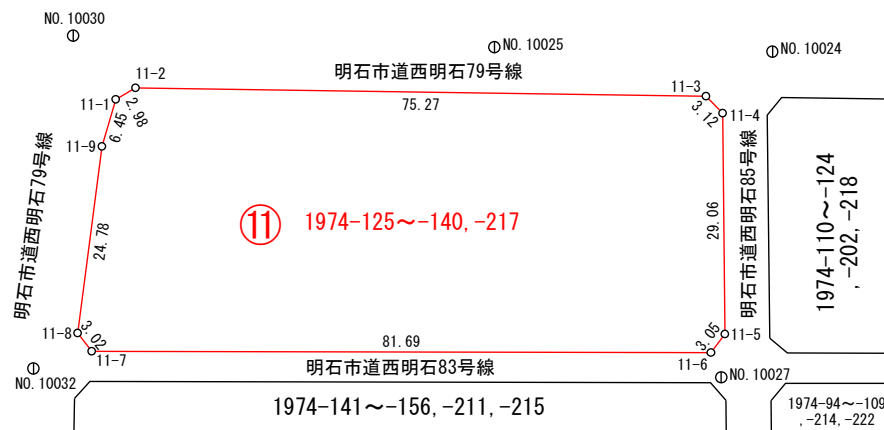

凡 例

⊕	地籍図根点
○	街区点
●	確認未了点
—	官民境界線
- - -	官民境界確認未了線



・公共用地との境界線であり、他の境界線を示すものではありません。

地籍調査 官民境界等先行調査 (世界測地系)

沢野2丁目地区

座標一覧表

点名	X座標	Y座標
NO.10027	-146282.175	57704.806
NO.10029	-146306.196	57735.360
NO.10032	-146340.956	57635.674
NO.10034	-146369.683	57660.156
12-1	-146340.360	57642.351
12-2	-146337.314	57642.409
12-3	-146283.647	57704.206
12-4	-146284.050	57707.257
12-5	-146306.015	57726.892
12-6	-146309.048	57726.922
12-7	-146363.258	57664.640
12-8	-146363.154	57661.615

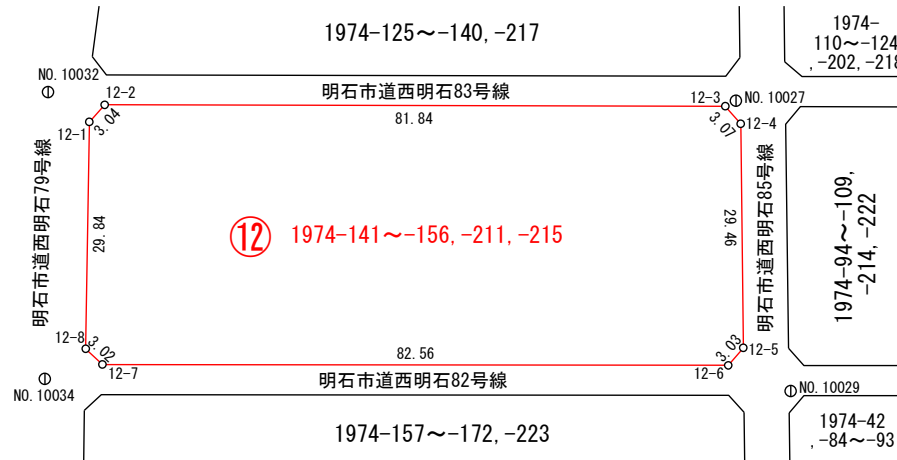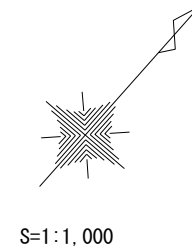

凡例

⊕	地籍図根点
○	街区点
●	確認未了点
—	官民境界線
- - -	官民境界確認未了線


・公共用地との境界線であり、他の境界線を示すものではありません。

地籍調査 官民境界等先行調査 (世界測地系)


沢野2丁目地区

座標一覧表

点名	X座標	Y座標
NO.10029	-146306.196	57735.360
NO.10031	-146340.337	57757.890
NO.10034	-146369.683	57660.156
NO.10035	-146396.849	57682.293
13-1	-146369.369	57666.791
13-2	-146366.352	57667.113
13-3	-146312.001	57729.525
13-4	-146312.357	57732.548
13-5	-146334.239	57752.105
13-6	-146337.239	57752.155
13-7	-146391.354	57689.691
13-8	-146391.030	57686.668
13-9	-146376.312	57672.705

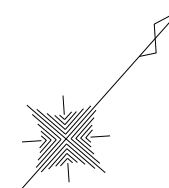

S=1:1,000

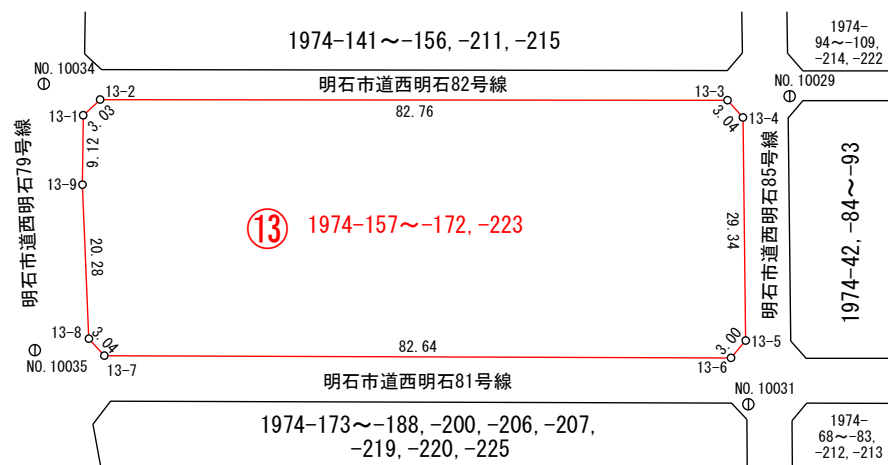

凡 例

⊙	地籍図根点
○	街区点
●	確認未了点
—	官民境界線
- - -	官民境界確認未了線


・公共用地との境界線であり、他の境界線を示すものではありません。

地籍調査 官民境界等先行調査 (世界測地系)


沢野2丁目地区

座標一覧表

点名	X座標	Y座標
NO.10031	-146340.337	57757.890
NO.10033	-146366.786	57782.025
NO.10035	-146396.849	57682.293
NO.10036	-146421.413	57716.343
14-1	-146399.142	57694.452
14-2	-146395.318	57694.219
14-3	-146341.672	57756.112
14-4	-146341.978	57759.039
14-5	-146362.550	57777.408
14-6	-146365.545	57777.461
14-7	-146415.248	57720.261
14-8	-146415.751	57716.805
14-9	-146409.475	57707.560

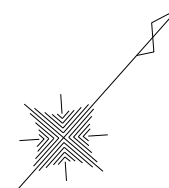

S=1:1,000

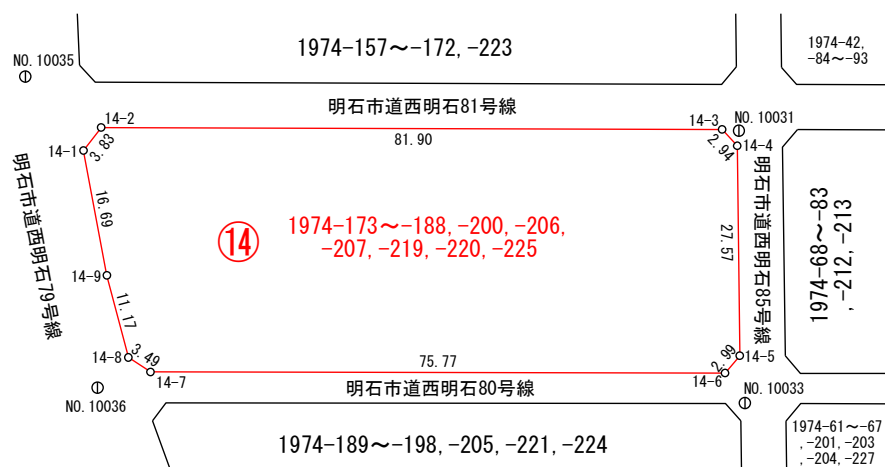


凡例

⊙	地籍図根点
○	街区点
●	確認未了点
—	官民境界線
- - -	官民境界確認未了線


・公共用地との境界線であり、他の境界線を示すものではありません。

地籍調査 官民境界等先行調査 (世界測地系)

沢野2丁目地区

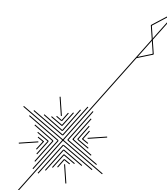

S=1:1,000

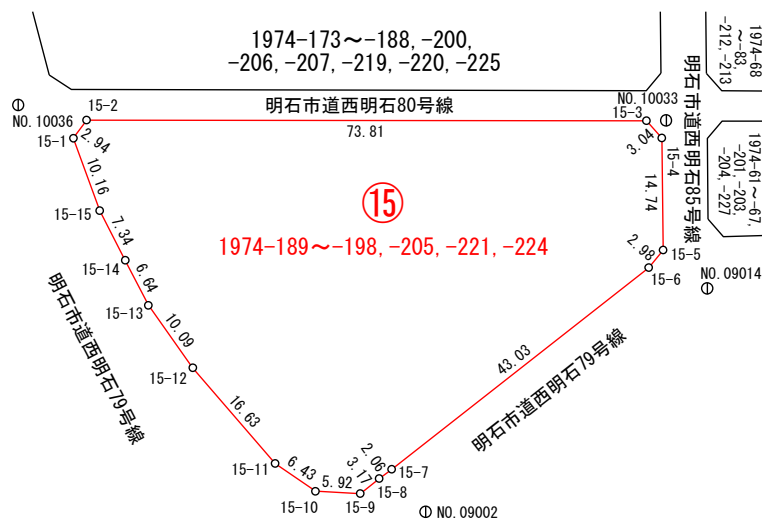

凡 例

⊕	地籍図根点
○	街区点
●	確認未了点
—	官民境界線
- - -	官民境界確認未了線

・公共用地との境界線であり、他の境界線を示すものではありません。

座標一覧表

点 名	X座標	Y座標
NO.09002	-146426.429	57792.006
NO.09014	-146379.874	57800.631
NO.10033	-146366.786	57782.025
NO.10036	-146421.413	57716.343
15-1	-146419.914	57724.676
15-2	-146416.984	57724.429
15-3	-146368.514	57780.094
15-4	-146368.898	57783.119
15-5	-146379.888	57792.947
15-6	-146382.872	57793.030
15-7	-146425.145	57784.953
15-8	-146427.159	57784.519
15-9	-146430.279	57783.917
15-10	-146433.941	57779.259
15-11	-146434.677	57772.863
15-12	-146432.337	57756.397
15-13	-146429.989	57746.577
15-14	-146427.537	57740.396
15-15	-146424.829	57733.573